
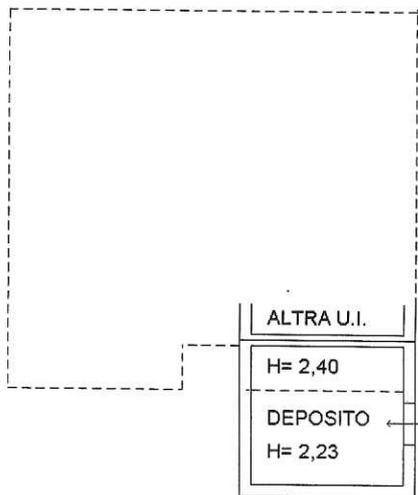


**Agenzia delle Entrate**  
**CATASTO FABBRICATI**  
 Ufficio Provinciale di  
**Pesaro**


Dichiarazione protocollo n. \_\_\_\_\_ del \_\_\_\_\_  
 Comune di Sassocorvaro Auditore - Auditore  
 Via Ca' Bartolo (casinina)

Identificativi Catastali:  
 Sezione:  
 Foglio: 12  
 Particella: 454  
 Subalterno: 4

Planimetria  
 Scheda n. 1      Scala 1:200

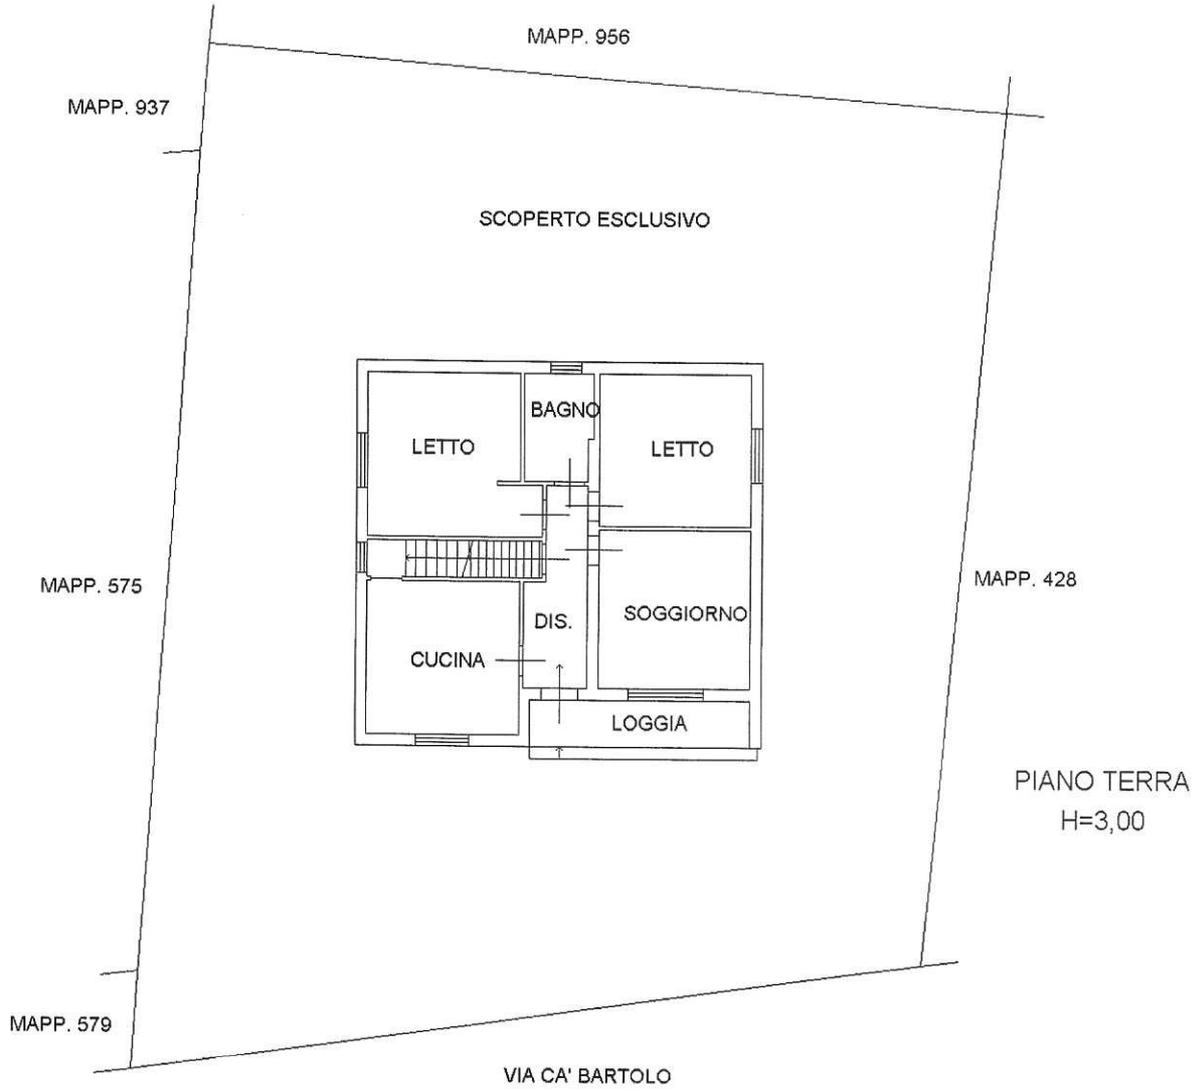

PIANO PRIMO SOTTOSTRADA

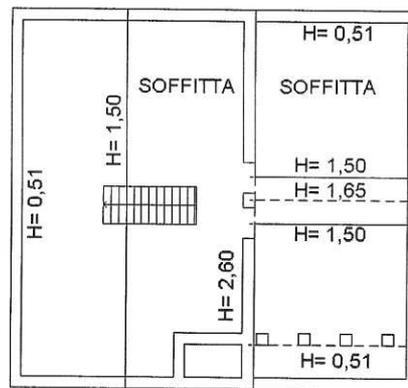

PIANO PRIMO SOTTOTETTO




**Agenzia delle Entrate**  
**CATASTO FABBRICATI**  
Ufficio Provinciale di  
Pesaro

Dichiarazione protocollo n.                      del  
Comune di Sassocorvaro Auditore - Auditore  
Via Ca' Bartolo (casinina)

Identificativi Catastali:  
Sezione:  
Foglio: 12  
Particella: 454  
Subalterno: 3

Planimetria  
scheda n. 1                      Scala 1:200

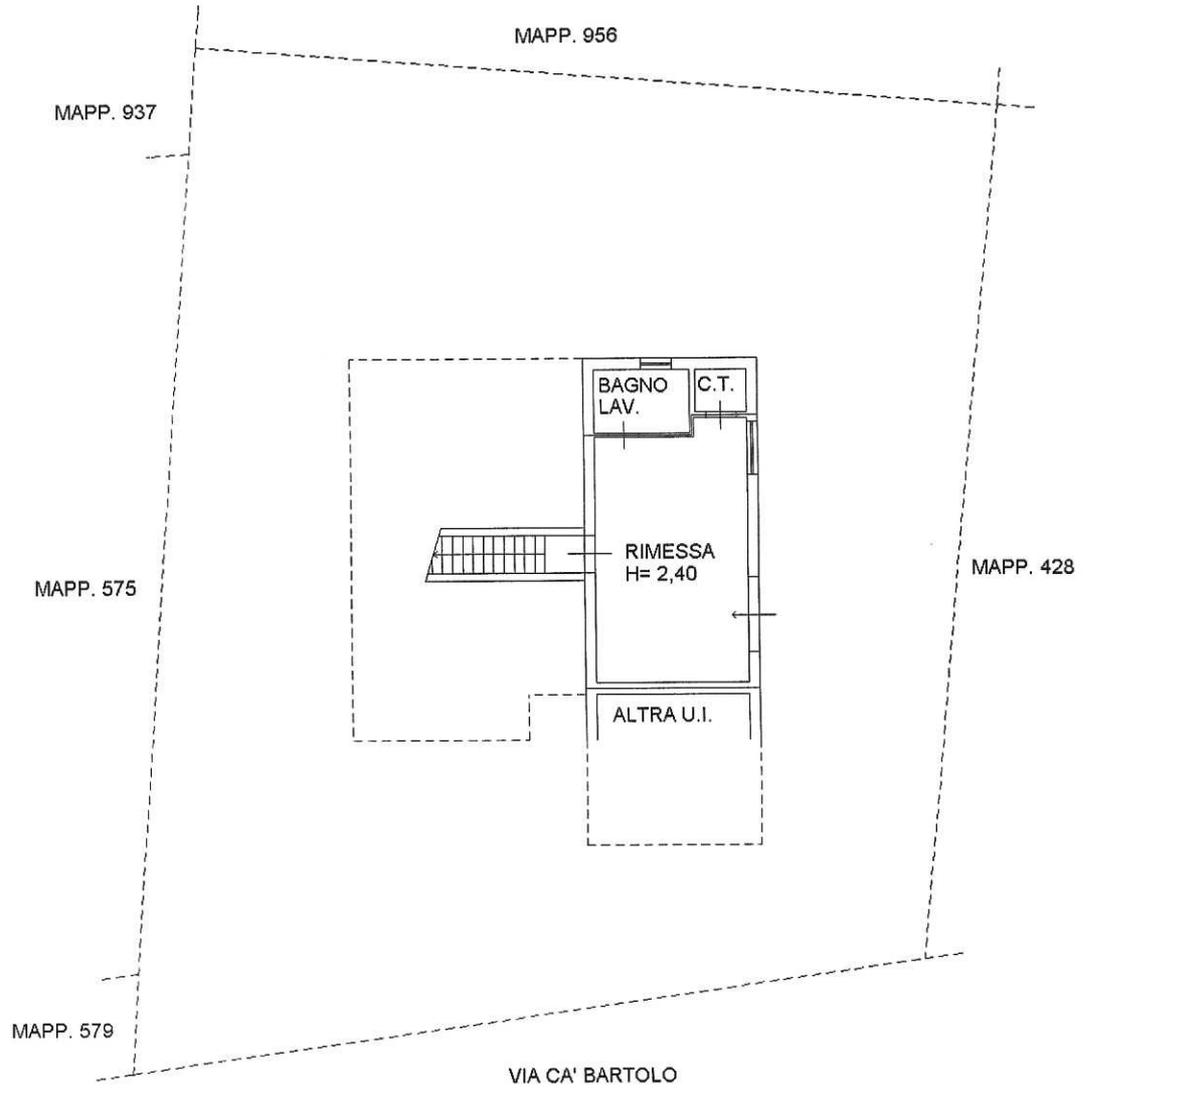

PIANO PRIMO SOTTOSTRADA

