

**Agenzia delle Entrate**  
**CATASTO FABBRICATI**  
 Ufficio Provinciale di  
**Rimini**

Dichiarazione protocollo n. RN0050482 del 28/06/2022

Comune di Novafeltria

Via G. Oberdan

civ. 3

Identificativi Catastali:

Sezione:

Foglio: 13

Particella: 116

Subalterno: 9

Compilata da:

Bubani Mauro

Iscritto all'albo:

Geometri


Prov. Rimini

N. 834


Planimetria

Scheda n. 1


Scala 1:200

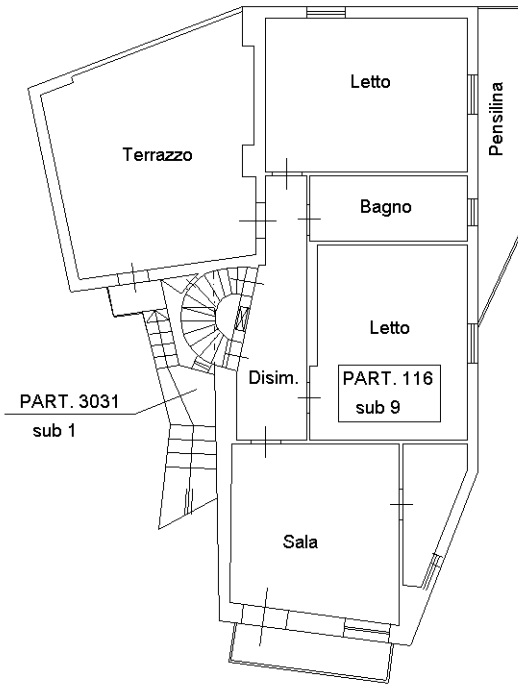


PIANO SECONDO H:3.00

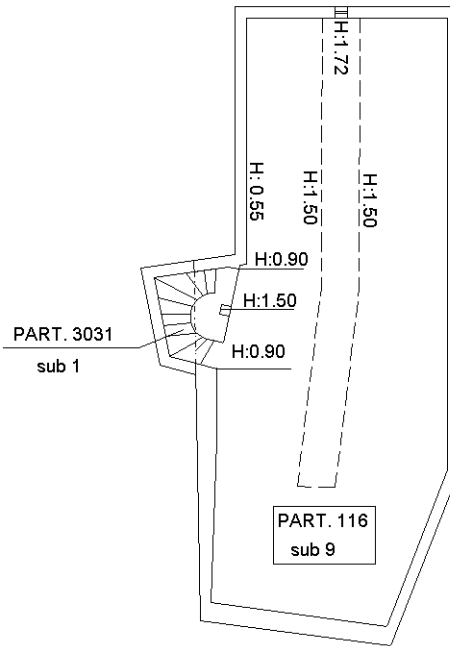

PIANO TERZO -sottotetto-

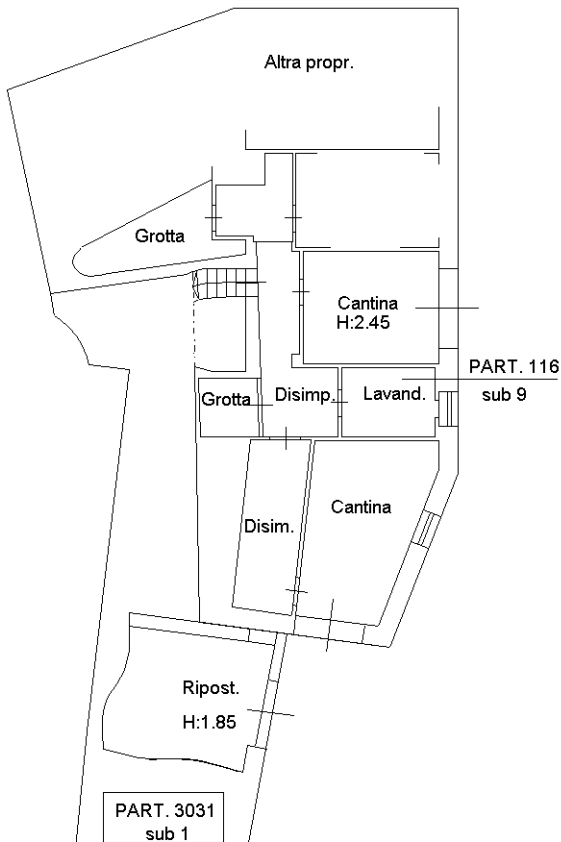

PIANO TERRA H: 2.30

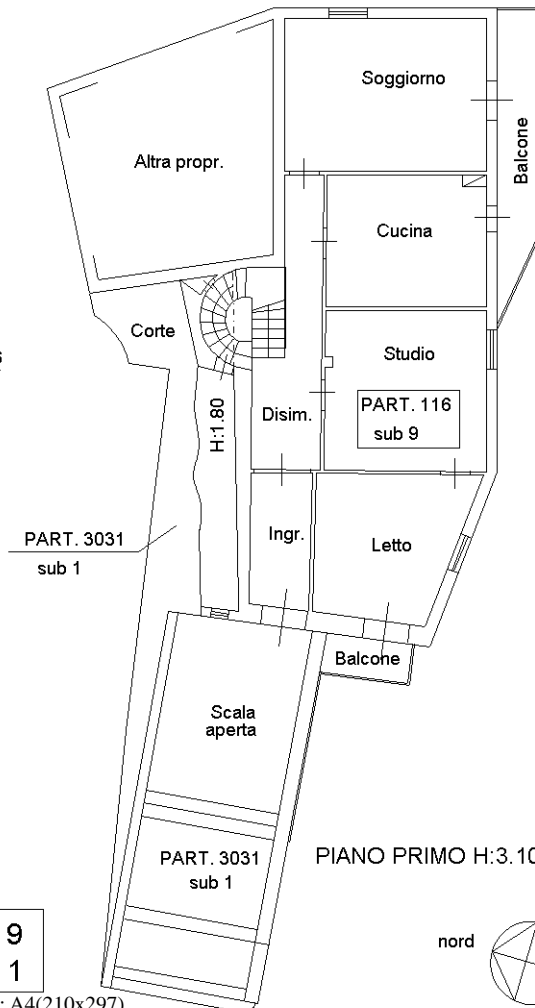

PIANO PRIMO H:3.10

Ultima planimetria in atti

**F. 13 p.lle 116 sub 9**

**3031 sub 1**

nord

