

**Agenzia del Territorio
CATASTO FABBRICATI
Ufficio Provinciale di
Padova**

Dichiarazione protocollo n. PD0169884 del 12/07/2004

Planimetria di u.i.u. in Comune di Villanova Di Camposampier

Via Cornara

civ.

Identificativi Catastali:

Sezione: B

Foglio: 4

Particella: 946

Subalterno: 6

Compilata da:

Bedin Andrea

Iscritto all'albo:


Geometri

Prov. Padova

N. 3419

Scheda n. 1

Scala 1:200

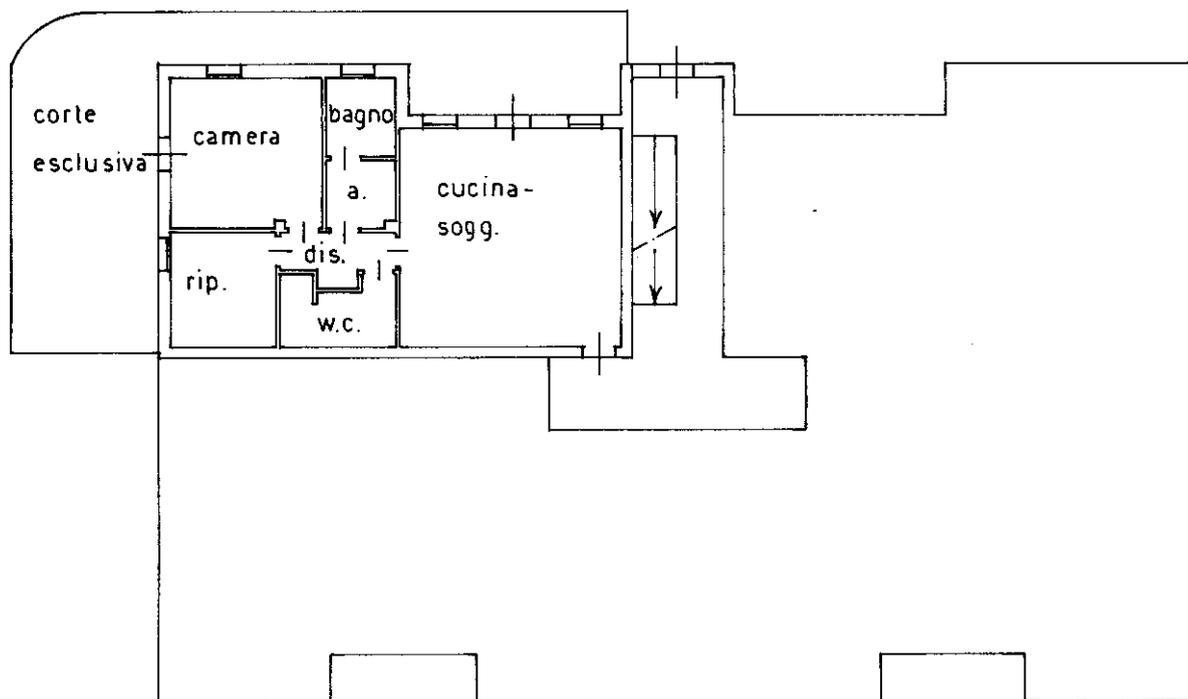

PIANO TERRA H: 270



Ultima planimetria in atti