



PARTICOLARE COSTRUTTIVO - scala 1:50

Dolo (VE), via Parolini

Costruzione di un fabbricato residenziale plurifamiliare

Committente
Riolfo Costruzioni s.r.l.

Progettista
Bedin arch. Andrea

Progetto architettonico autorizzativo

FABBRICATI DI PROGETTO
Prospetti (1:100)
Particolare costruttivo (1:50)

Tav. 2.3


Prima stesura, novembre 2023

tecno project architettura+ingegneria
tutti i diritti riservati



PARTICOLARE COSTRUTTIVO

PROSPETTO SUD-OVEST

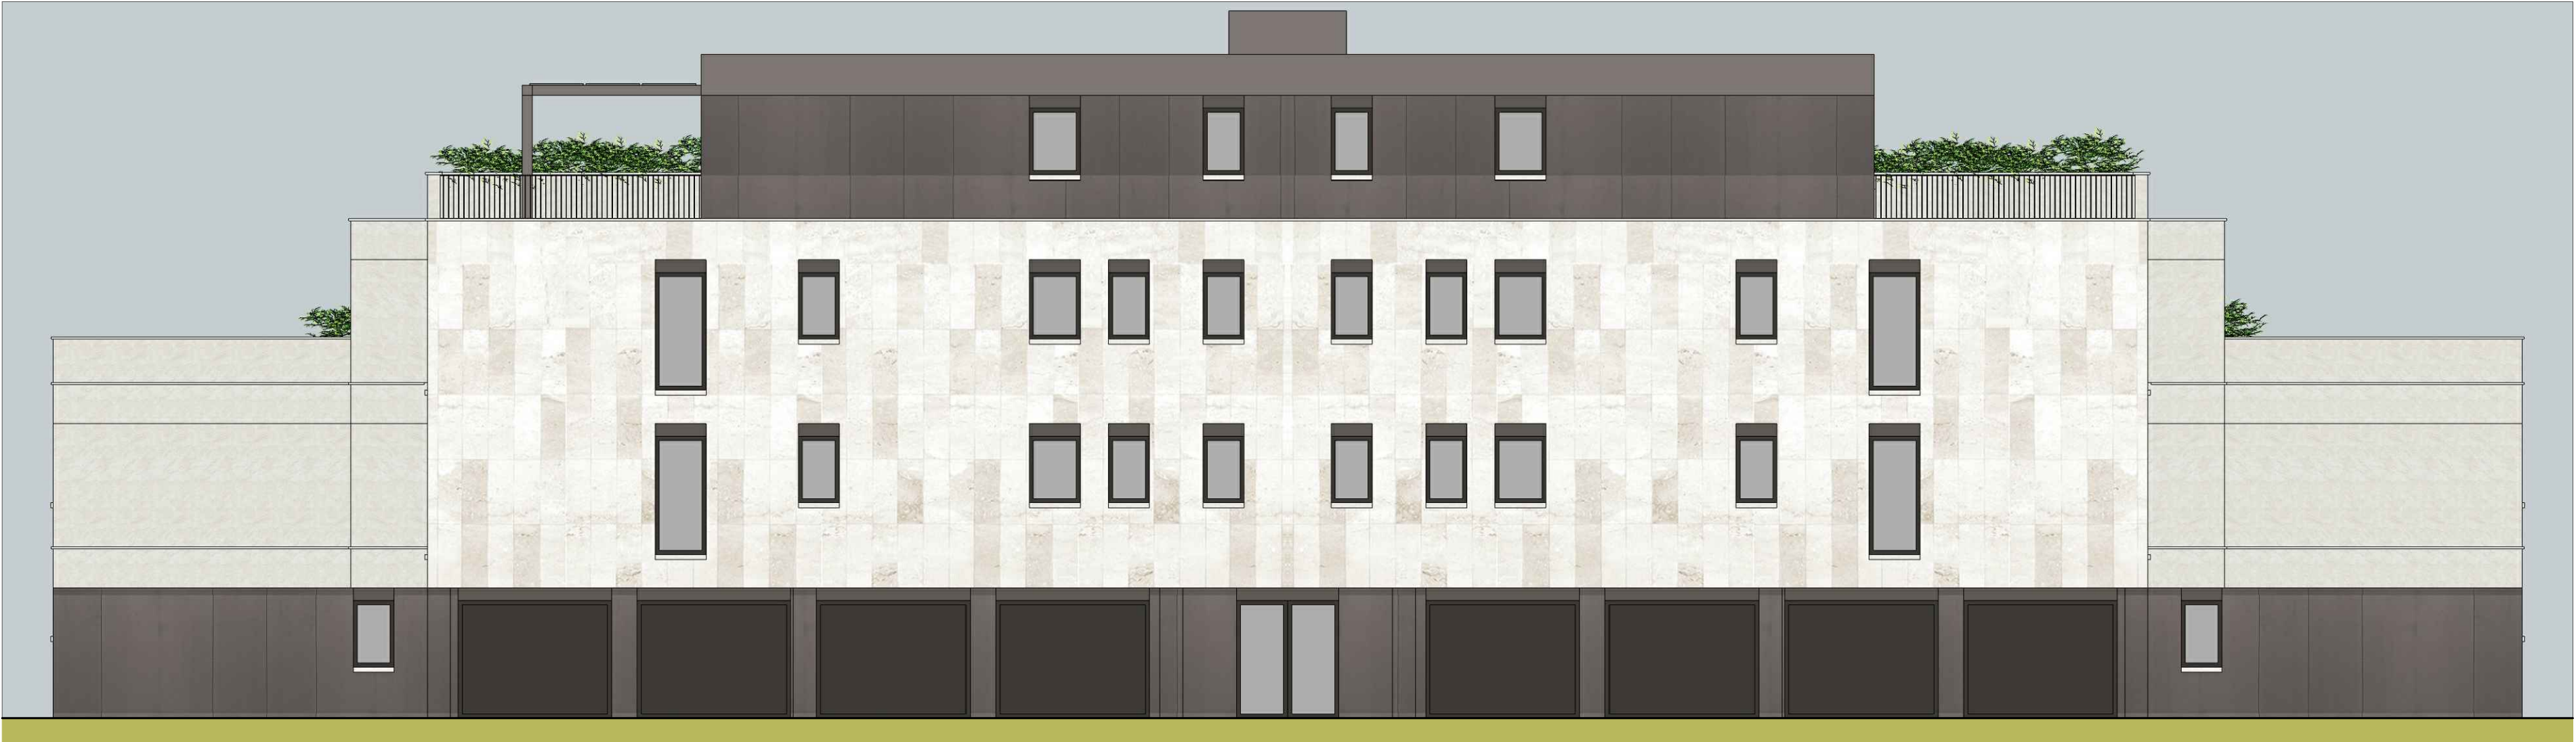

PROSPETTO NORD-EST



PROSPETTO NORD-OVEST



PROSPETTO SUD-EST