




Planimetria di u.i.u. in Comune di MESSINA via CORSO GARIBALDI civ. 286

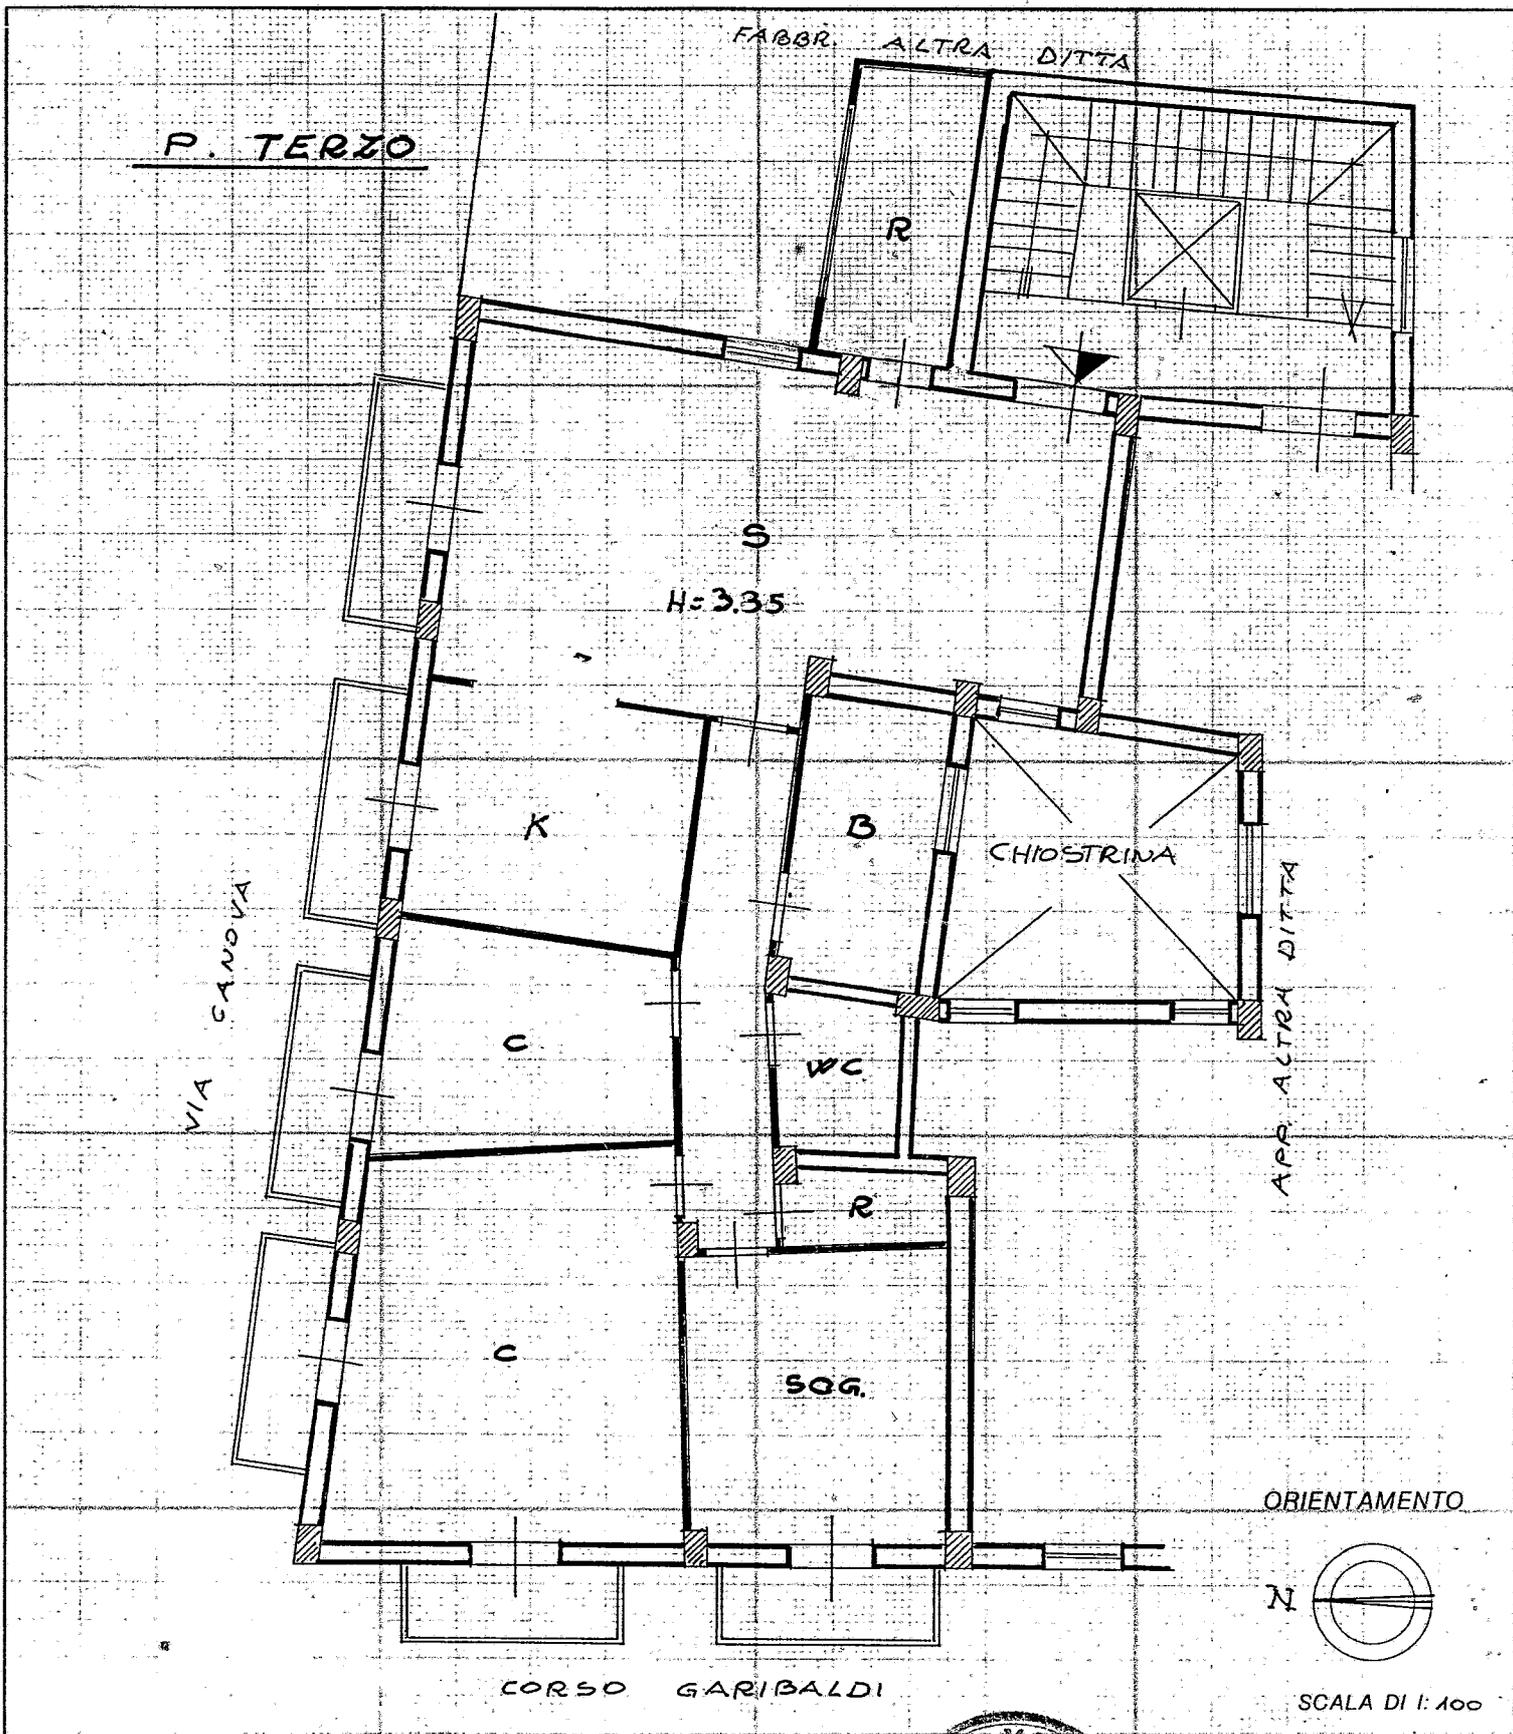

Roma - Istituto Poligrafico e Zecca dello Stato - P.V.

Dichiarazione di N.C.
Denuncia di variazione

Identificativi catastali
F. 217
n. 179 sub. 2


Compilata dal DOTT. ING.
(Titolo, cognome e nome)

MATTEO SIRACUSANO

Iscritto all'albo de INGEGNERI

della provincia di MESSINA n. 331

data 6-6-1989 Firma M. Siracusano

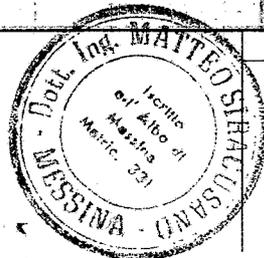

RISERVATO ALL'UFFICIO