


[Altezza Interna Utile Netta = 2,80 m]
[S_{TOT} = 170,00 mq]

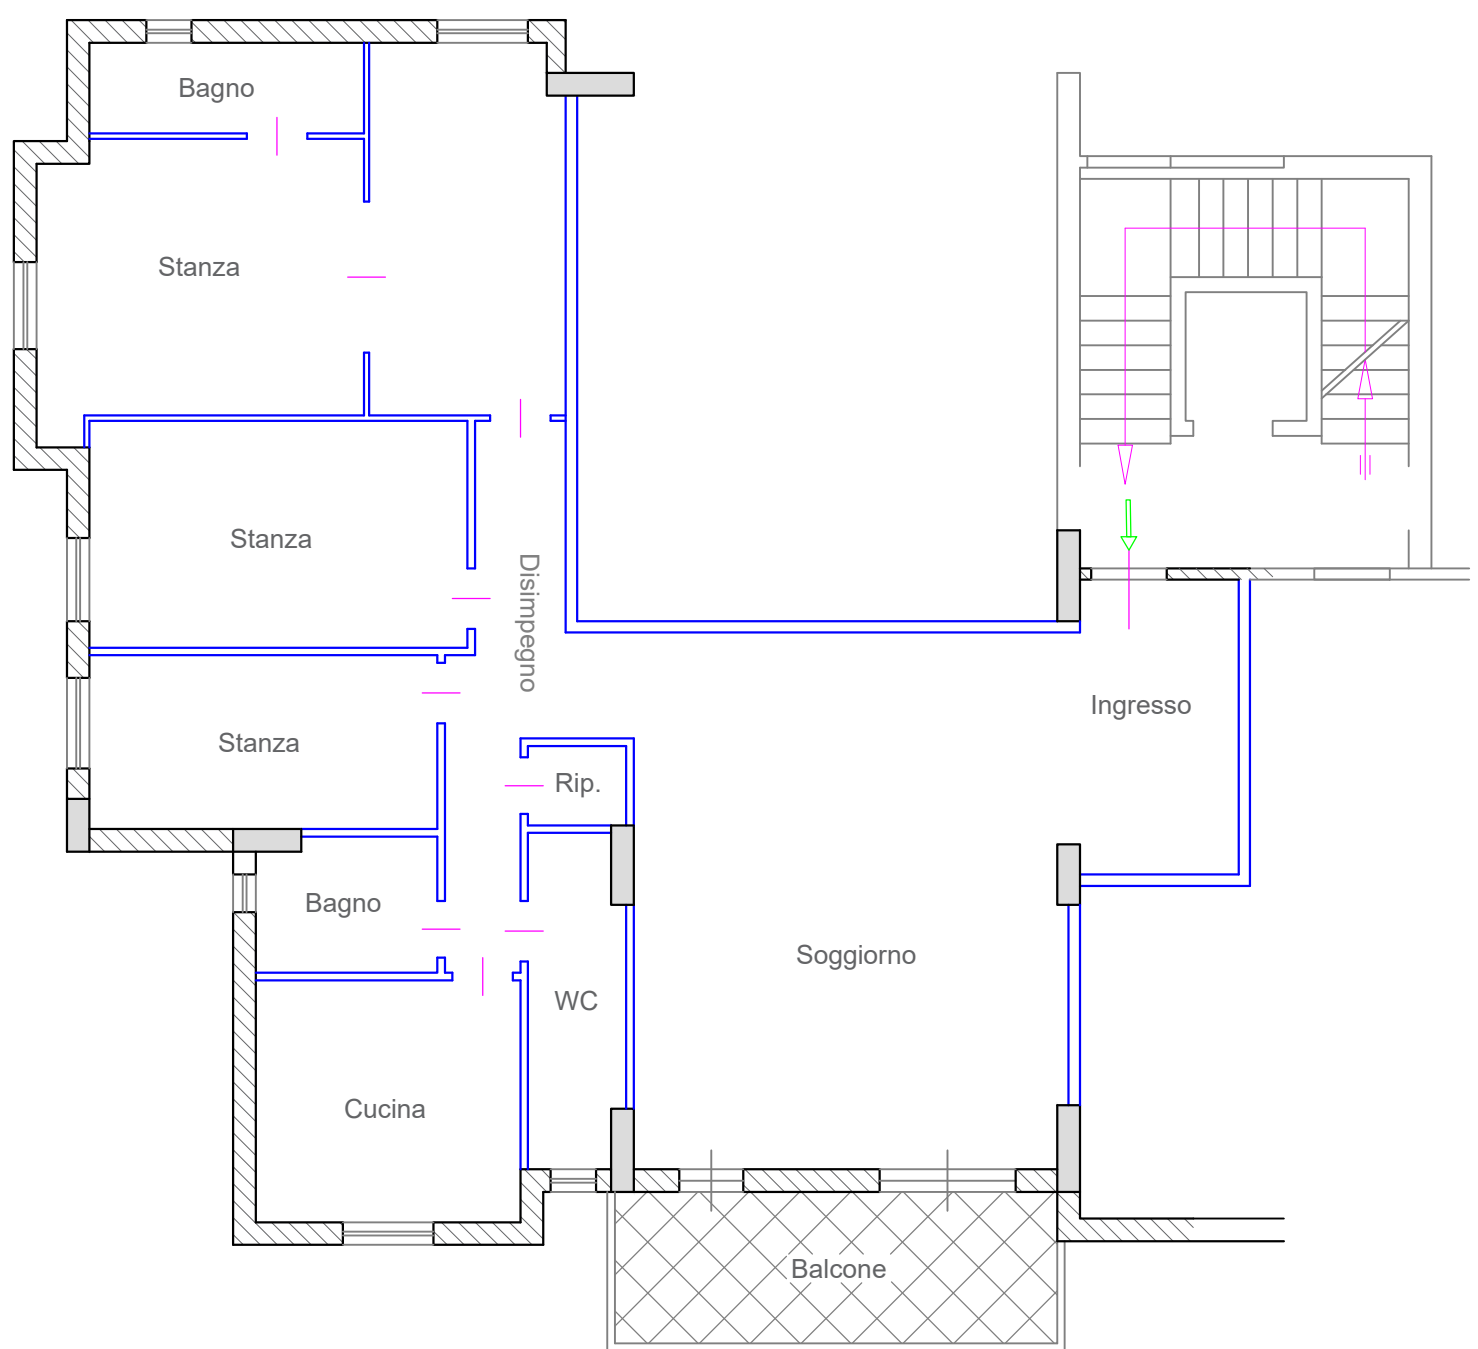

Il Tecnico Ing. Carlo VARISANO n° 6733 - CS Via Federico Fellini 11 Rende (CS) - 87036	" <i>PLANIMETRIA CONSISTENZA SINGOLA UNITA' IMMOBILIARE FUNZIONALMENTE AUTONOMA</i> "	PIANTA PIANO TERZO Sub 110	
Committente Vuono Licia nata a San Donato di Ninea (CS) il 23/01/1959 C.F. VNU LCI 59A63 H825K Via Verdi, n.92, Rende (CS)	Ubicazione Immobile Comune di COSENZA (CS) - 87100 Largo V. Di Benedetto Foglio: 3 Particella: 797 - Subalterno: 110	Stato Disegno ATTUALE	
		Tavola 1	Scala Disegno 1:100