

**Agenzia delle Entrate**  
**CATASTO FABBRICATI**  
**Ufficio Provinciale di**  
**Imperia**

Dichiarazione protocollo n. IM0048242 del 07/08/2023

Comune di Camporosso

Via Viasse

civ. SNC

Identificativi Catastali:

Sezione:

Foglio: 4

Particella: 1429

Subalterno: 1

Compilata da:  
Rebaudo Mattia

Iscritto all'albo:  
Geometri

Prov. Imperia

N. 1741

Planimetria

Scheda n. 1

Scala 1:100



h 2.70 m

MAPP 1428

MAPP 1428

MAPP 1428

MAPP 1428

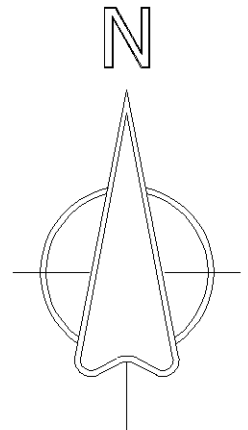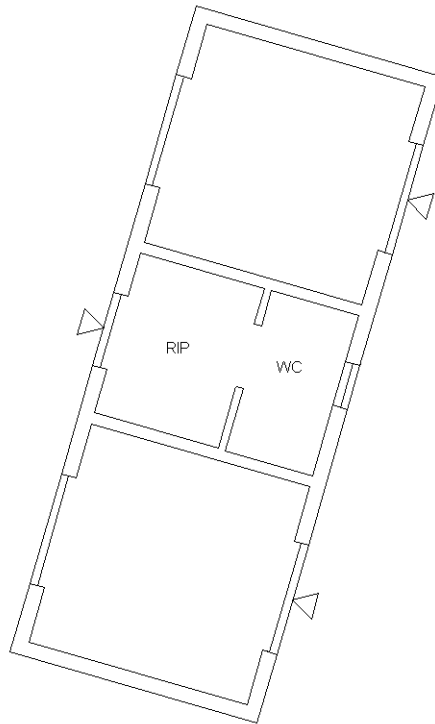

Ultima planimetria in atti