

Agenzia del Territorio
CATASTO FABBRICATI
Ufficio Provinciale di
Trapani

Dichiarazione protocollo n. TP0180291 del 13/09/2004

Planimetria di u.i.u. in Comune di Trapani

Via Palermo

civ. 38

Identificativi Catastali:

Sezione:

Foglio: 307

Particella: 359

Subalterno: 11

Compilata da:

Morreale Francesco

Iscritto all'albo:


Geometri

Prov. Trapani

N. 283

Scheda n. 1

Scala 1:200

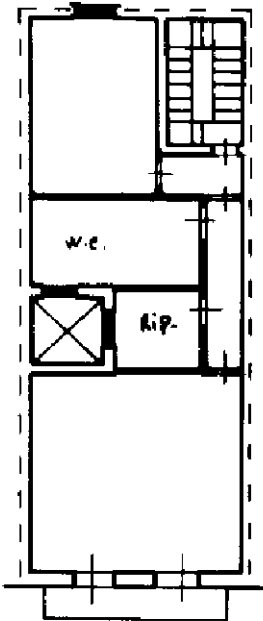

VIA PALERMO

Piano Secondo

Catasto dei Fabbricati - Situazione al 09/12/2024 - Comune di TRAPANI(L331) - < Foglio 307 - Particella 359 - Subalterno 11 >
VIA PALERMO n. 38 Piano 2