


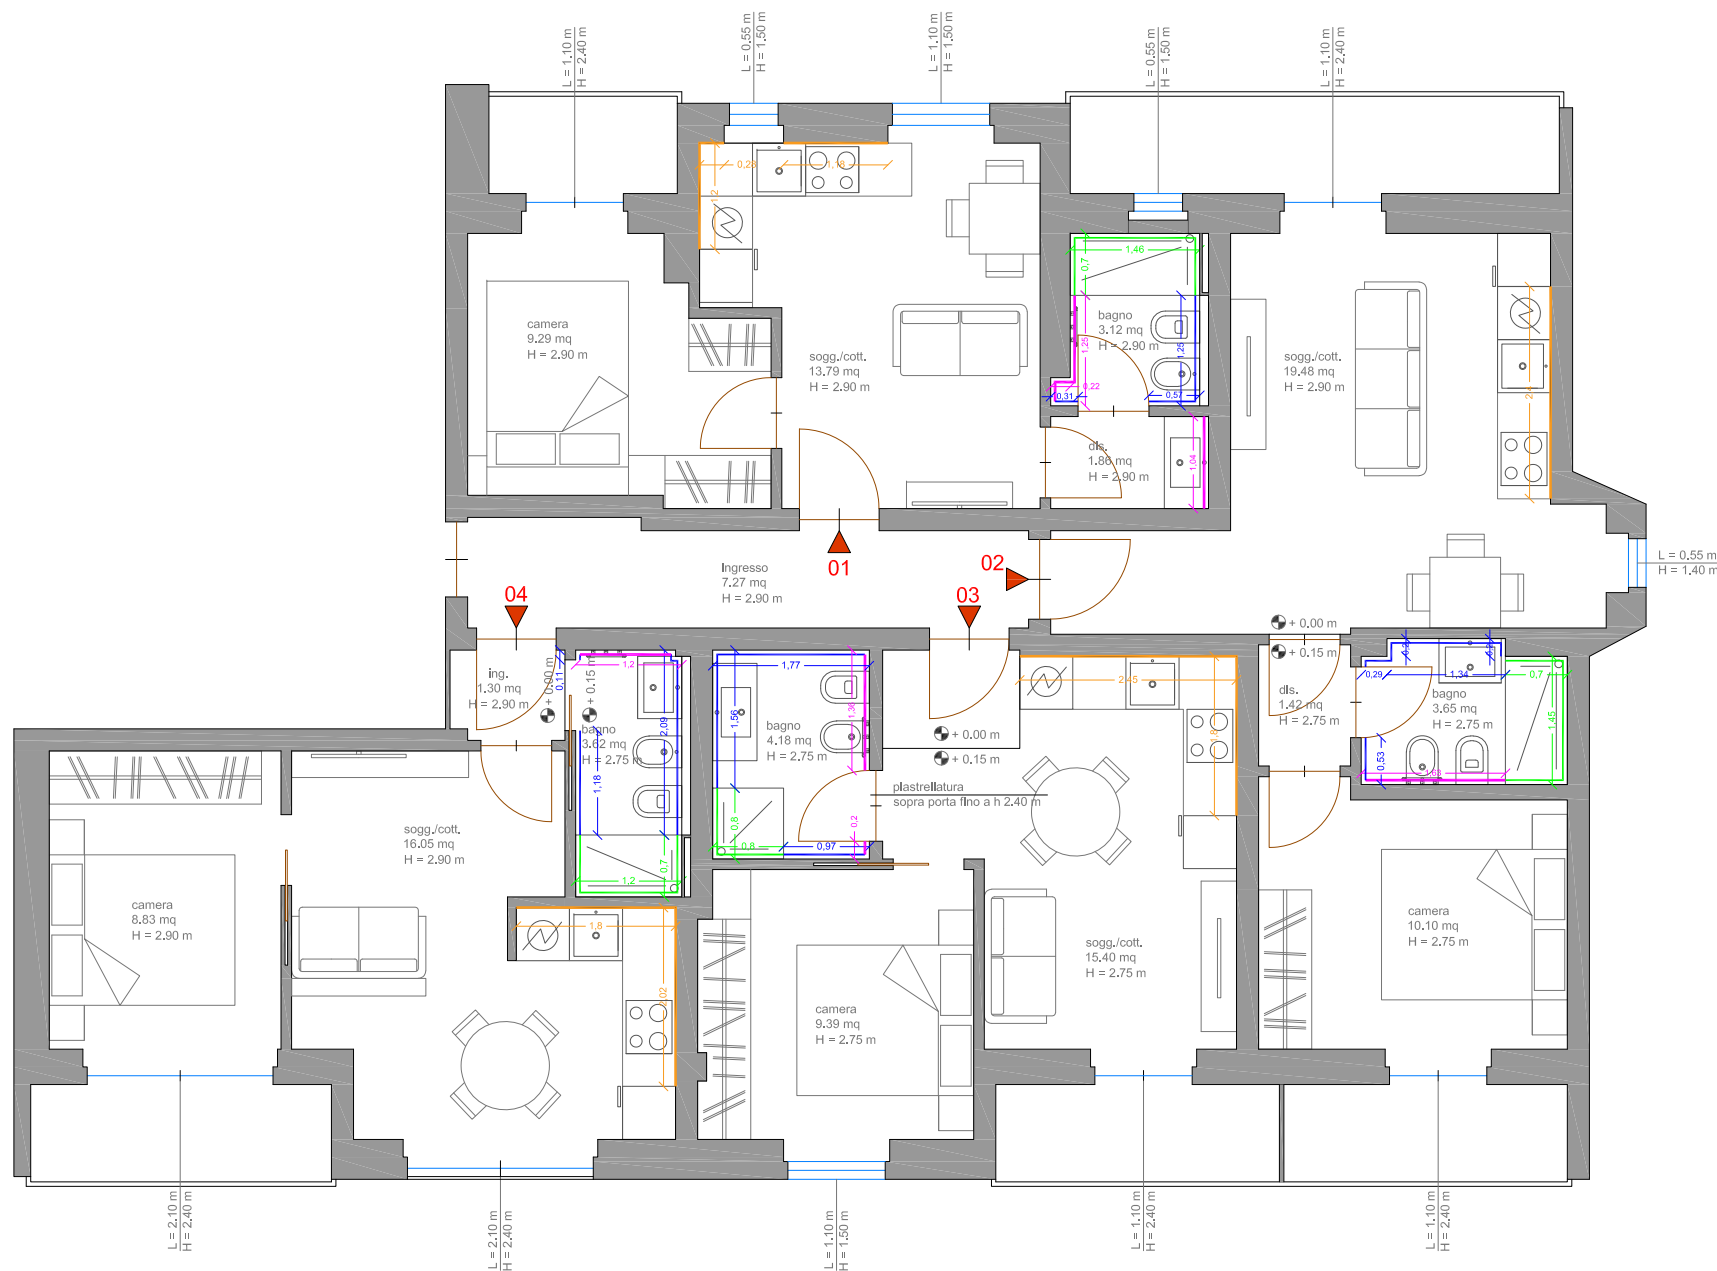

Copyright ARK3P Architectural Office © 2018.
Tutti i diritti riservati – Informazioni confidenziali.
Il progetto qui rappresentato, è protetto dal diritto
d'autore nonché dal diritto di proprietà intellettuale.
E' proibita la riproduzione e l'utilizzo anche parziale,
in ogni forma o mezzo, da parte di terzi, senza espresso
permesso scritto dell'autore.

LEGENDA:

METRATURE GENERALI

- PAVIMENTI = 128,14 mq (escluso sfrido)
- BATTISCOPA = 144,88 ml (escluso sfrido)
- PIATTO DOCCIA TAGLIABILE = 0,70 X 1,50 m
- PIATTO DOCCIA TAGLIABILE = 0,70 X 1,50 m
- PIATTO DOCCIA = 0,80 X 0,80 m
- PIATTO DOCCIA = 0,70 X 1,20 m
- BOISERIE = 418,42 ml

- RIVESTIMENTO

- Gres porcellanato effetto marmo 60X60 cm. H. 240 cm (compreso di rivestimento nicchie)
TOT. 20,22 mq
- Gres porcellanato effetto marmo 60X60 cm. H. 120 cm
TOT. 14,47 mq
TOT. 34,69 mq
- Mosaico su rete in gres per bagno o cucina 26.5x30.5cm - White Diamod Romb H. 120 cm
TOT. 7,87 mq
- Mosaico su rete per bagno e cucina da interno o esterno in gres 25.3 x 28.6 cm - PAHOEHOE LAVA H. 240 cm
TOT. 23,06 mq


ARK3P
architectural office

Immobile
Via De Marchi 8
Milano

FORNITURE PER SHOWROOM

24 / 05 / 2024

TAV. 07