

ELABORATO PLANIMETRICO

**Agenzia delle Entrate
CATASTO FABBRICATI
Ufficio Provinciale di
Rovigo**

Comune di Ariano Nel Polesine

Protocollo n. RO0038078 del 08/08/2016

Sezione: Foglio: 29

Particella: 249


Tipo Mappale n. 38069

del 05/08/2016



Dimostrazione grafica dei subalterni

Scala 1 : 500

PIANO SECONDO

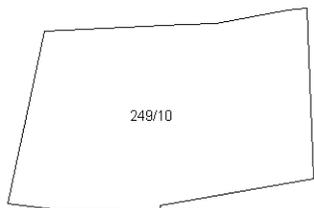

PIANO PRIMO

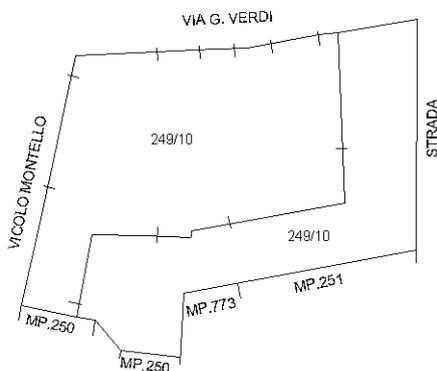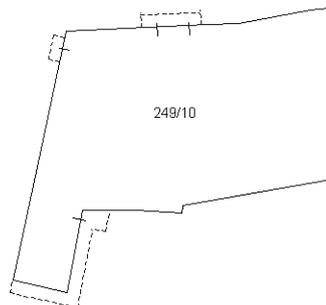

PIANO TERRA

Ultima planimetria in atti



MODULARIO
F. fig. rend. 497



MINISTERO DELLE FINANZE DIREZIONE GENERALE DEL CATASTO E DEI SERVIZI TECNICI ERARIALI NUOVO CATASTO EDILIZIO URBANO


Lire
150

(R. DECRETO-LEGGE 13 APRILE 1939, N. 652)

Planimetria dell'immobile situato nel Comune di ARIANO POLESINE Via G. VERDI

Div. [REDACTED]
Allegata alla dichiarazione presentata all'Ufficio Tecnico Erariale di ROVIGO

SOPPRESSO

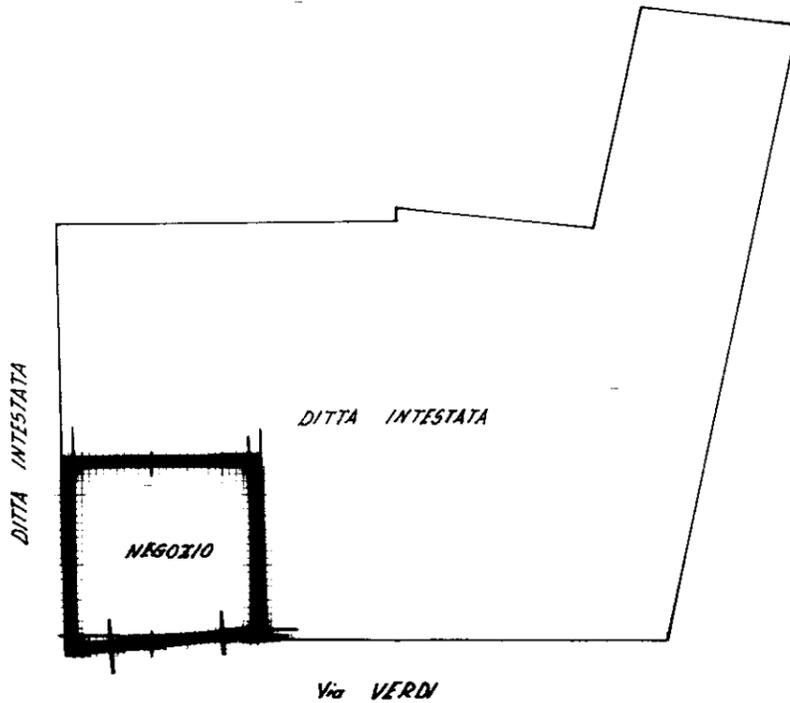

ORIENTAMENTO



SCALA DI 1:200

SPAZIO RISERVATO PER LE ANNOTAZIONI D'UFFICIO

DATA

PROT. N° 10185



N.C.E.U.

...	29
...	249
...	6
...	1299

MODULARIO
F. rig. tend. 497



MINISTERO DELLE FINANZE
DIREZIONE GENERALE DEL CATASTO E DEI SERVIZI TECNICI ERARIALI

Lire
150

NUOVO CATASTO EDILIZIO URBANO

(R. DECRETO-LEGGE 13 APRILE 1939, N. 652)


Planimetria dell'immobile situato nel Comune di ARIANO POLESINE Via G. VERDI

Ditta [REDACTED]

Allegata alla dichiarazione presentata all'Ufficio Tecnico Erariale di ROVIGO

SOPPRESSO

PIANO TERRA
h. = 280

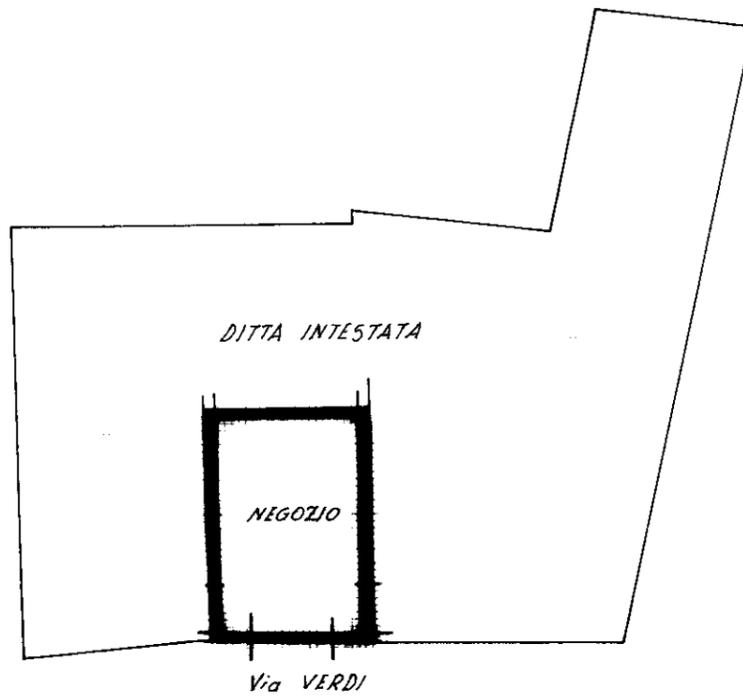

ORIENTAMENTO



SCALA DI 1:200

SPAZIO RISERVATO PER LE ANNOTAZIONI D'UFFICIO

DATA 1 AGO 1984
PROT. N° 10189



29
249
5
1299



DIREZIONE GENERALE DEL CATASTO E DEI SERVIZI TECNICI ERARIALI NUOVO CATASTO EDILIZIO URBANO

Lire
150

(R. DECRETO-LEGGE 13 APRILE 1939, N. 692)


Planimetria dell'in situato nel Comune di **ARIANO POLESINE** **G. VERDI**

Ditta [REDACTED]

Allegata alla dicit presentata all'Ufficio Tecnico [REDACTED] di **ROVIGO**

SOPPRESSO

DIANO TERRA
h. = 2.80

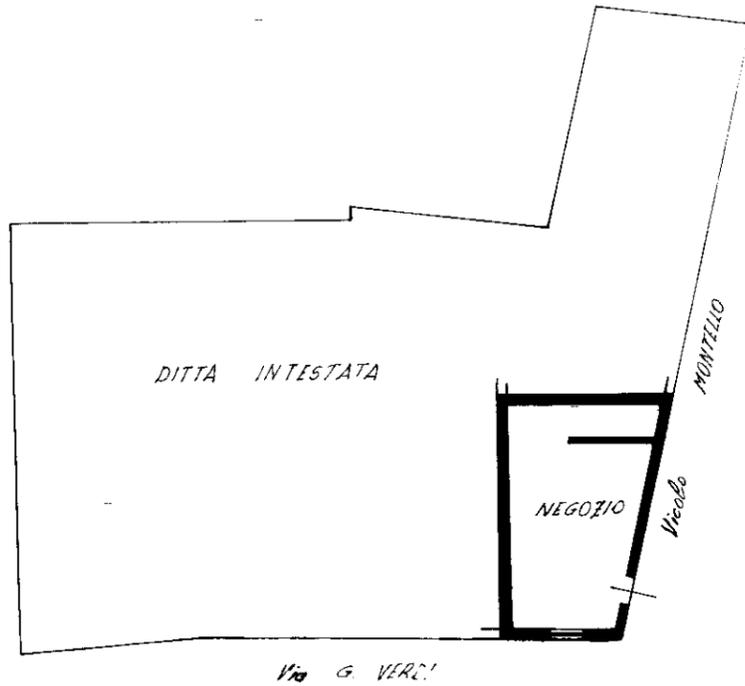

ORIENTAMENTO




SCALA DI 1:200

SPAZIO RISERVATO PER LE ANNOTAZIONI D'UFFICIO

DATA


PROT. N° 10/85

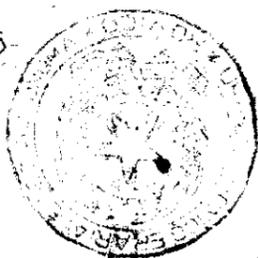

NUMERO


29
249
8

1299

 


MINISTERO DELLE FINANZE
DIREZIONE GENERALE DEL CATASTO E DEI SERVIZI TECNICI ERARIALI
NUOVO CATASTO EDILIZIO URBANO
OR DECRETI LEGGE 13 APRILE 1985, N. 457
 Mod. A (Nuovo Catasto Edilizio Urbano)
Lire 200
 Planimetria dell'immobile situato nel Comune di **ARIANO POLESINE** Via **G. VERDI**
 Ditta **[REDACTED]**
 Allegata alla dichiarazione presentata all'Ufficio Tecnico Erariale di **ROVIGO**


PIANO TERZA
h = 2,80

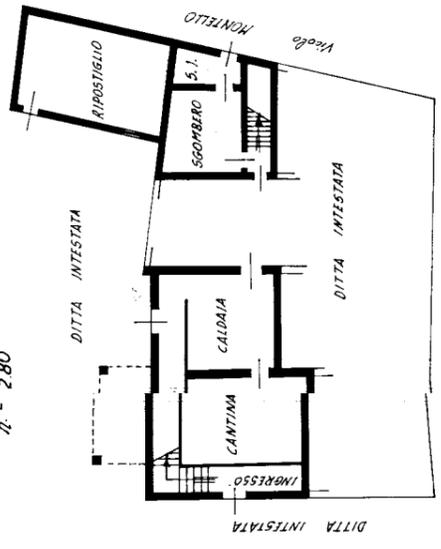

PIANO PRIMO
h = 3,00



PIANO SECONDO
h = 2,70

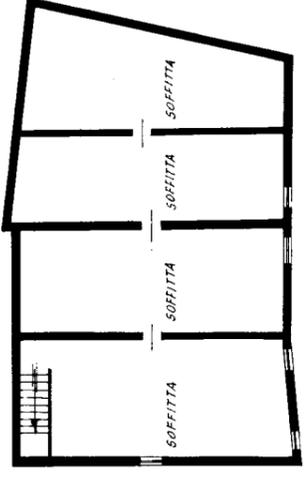

SOPPRESSO



SPAZIO RISERVATO PER LE ANNOTAZIONI D'UFFICIO
 DITTA PROT. N° 10185

 29/04/85
 249-380
 4
 1299

NUOVO CATASTO EDILIZIO URBANO


Planimetria dell'immobile situato nel Comune di **ARIANO POLESINE** Via **G. VERDI**

D: [REDACTED]


Allegata alla dichiarazione presentata all'Ufficio Tecnico Erarial. di **ROVIGO**

SOPPRESSO

PIANO TERRA
h. = 2.80

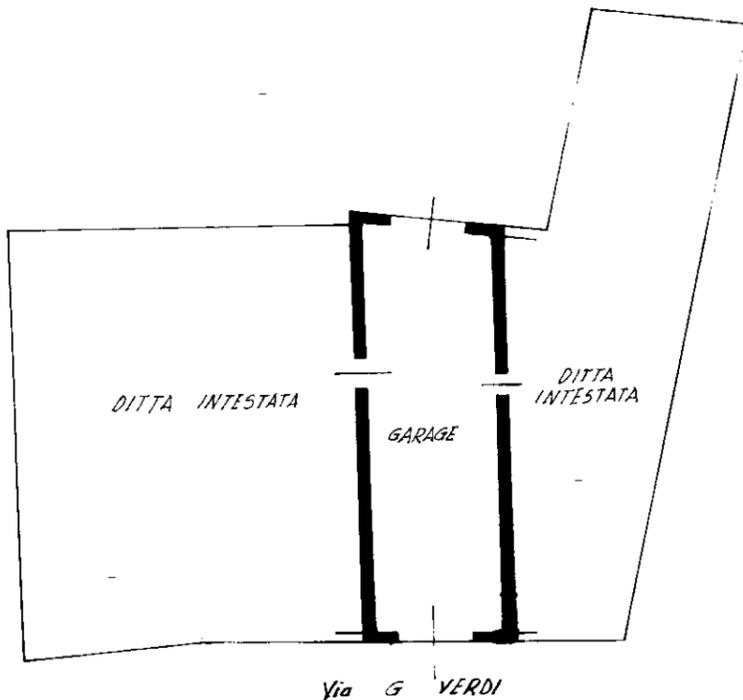

ORIENTAMENTO

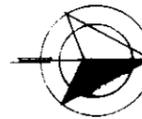


SCALA DI 1:200

SPAZIO RISERVATO PER LE ANNOTAZIONI D'UFFICIO

DATA


PROT. N° 10/85

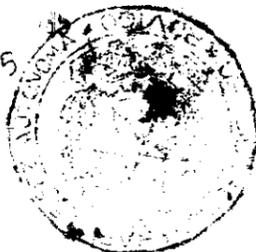



29
249
2
1299



Immobile situato in Comune di Ariano nel Polesine,
Via Giuseppe Verdi, n. 10-12

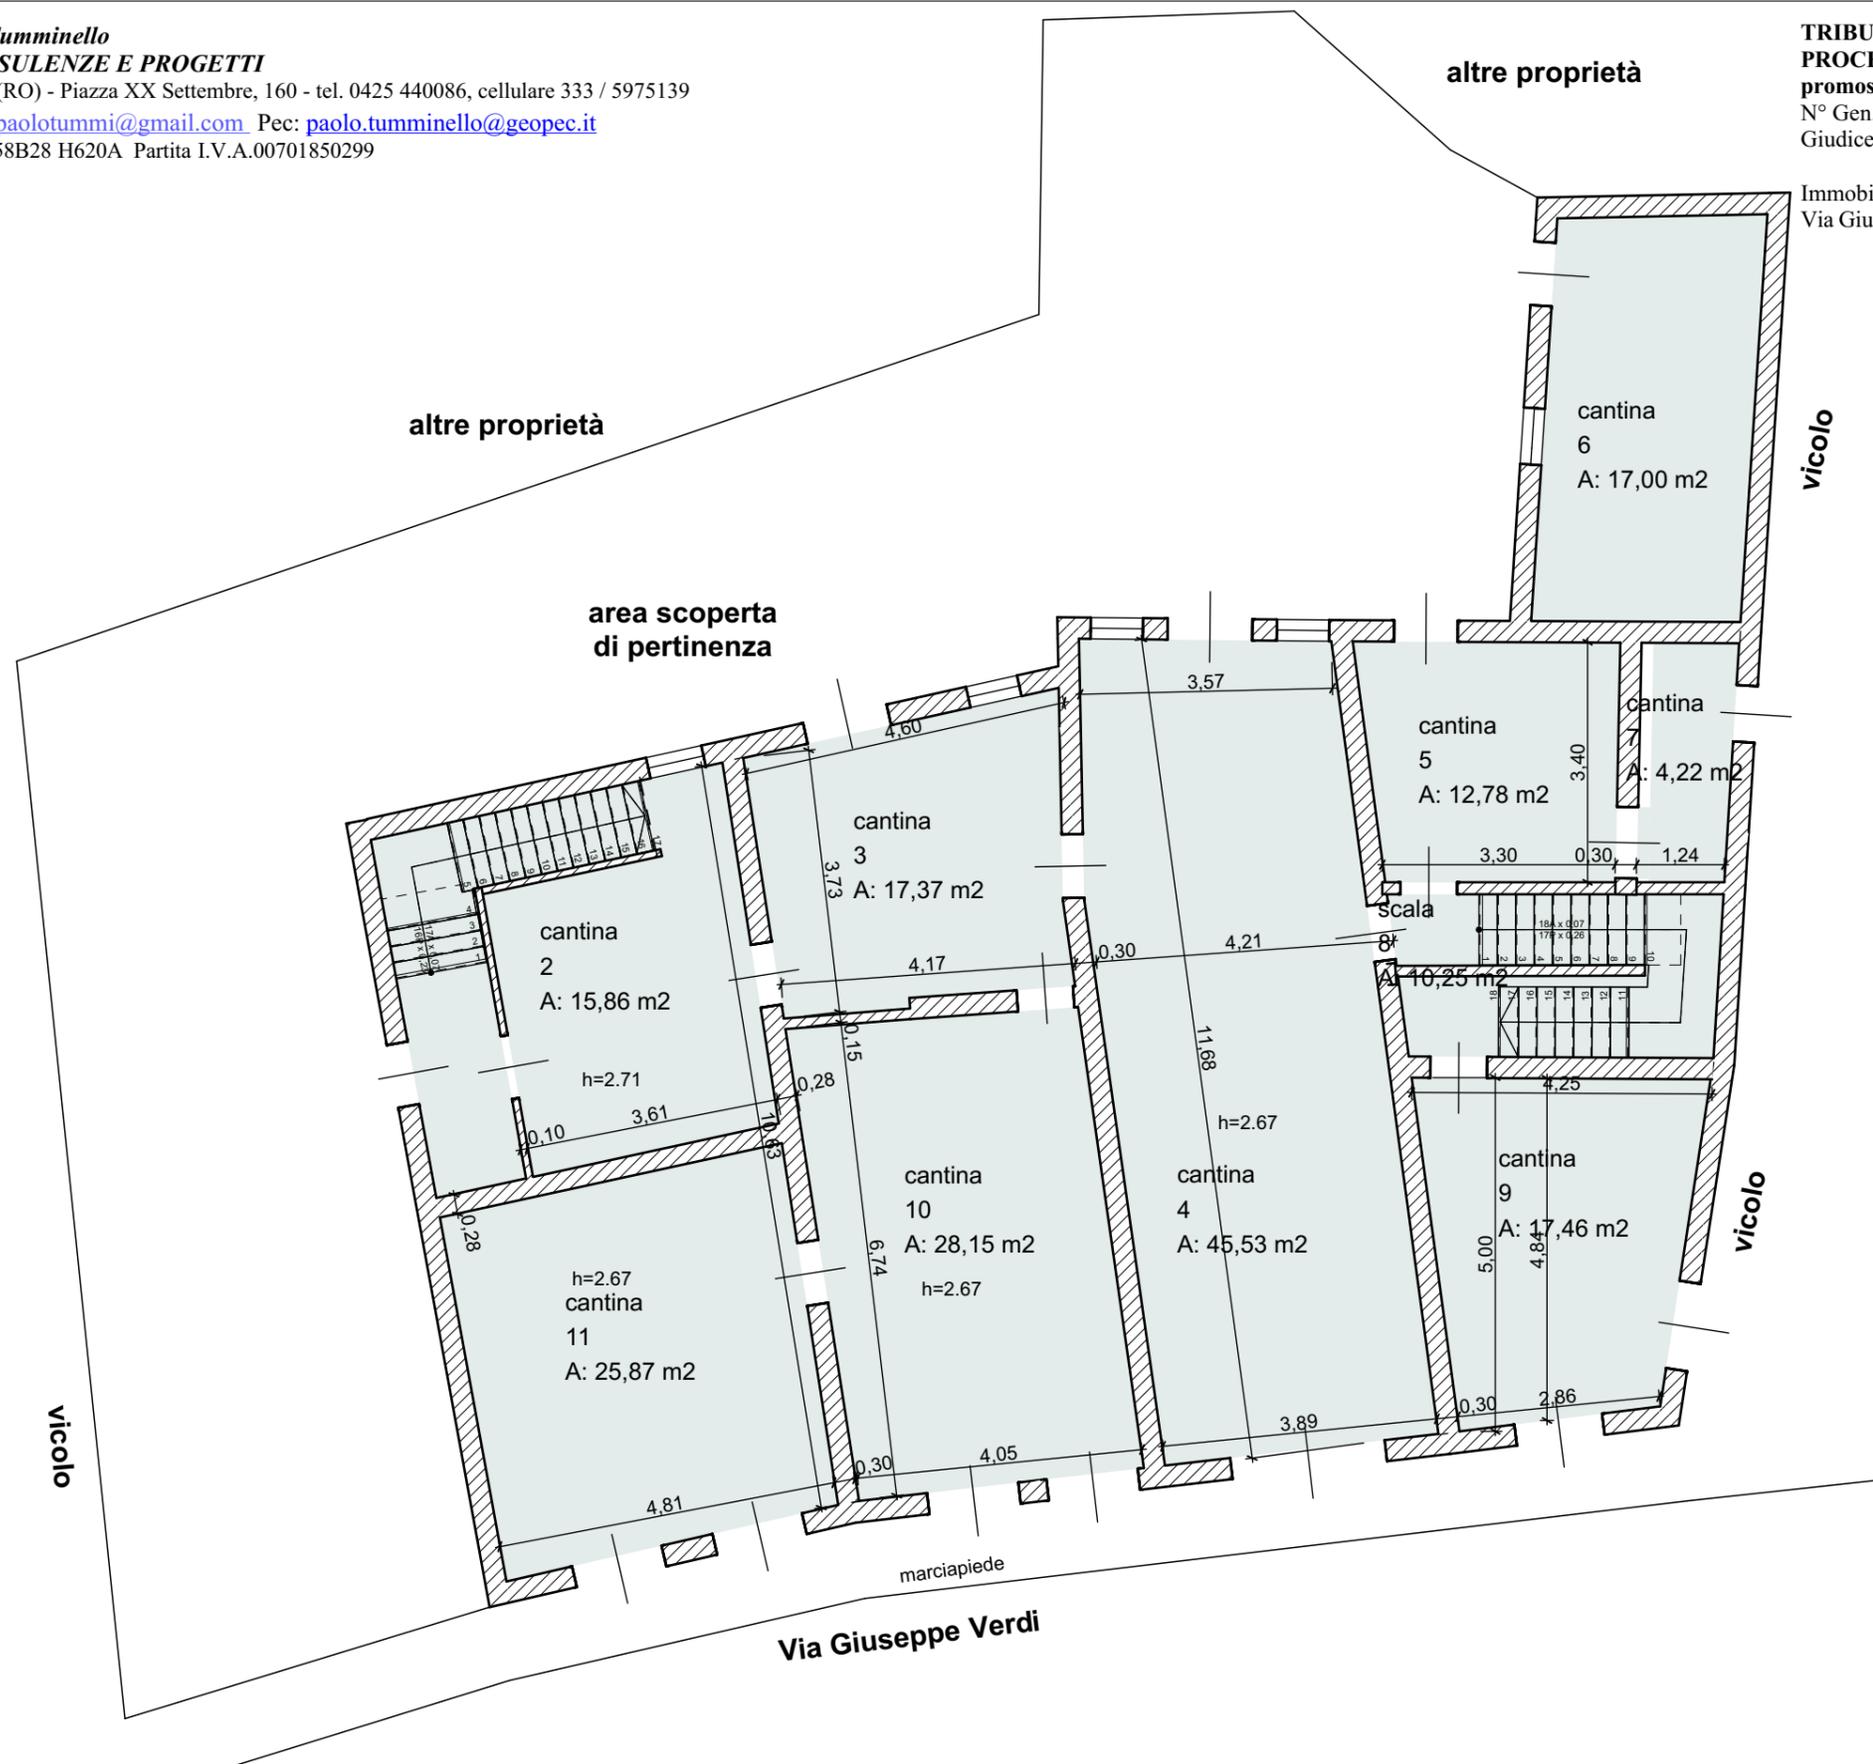

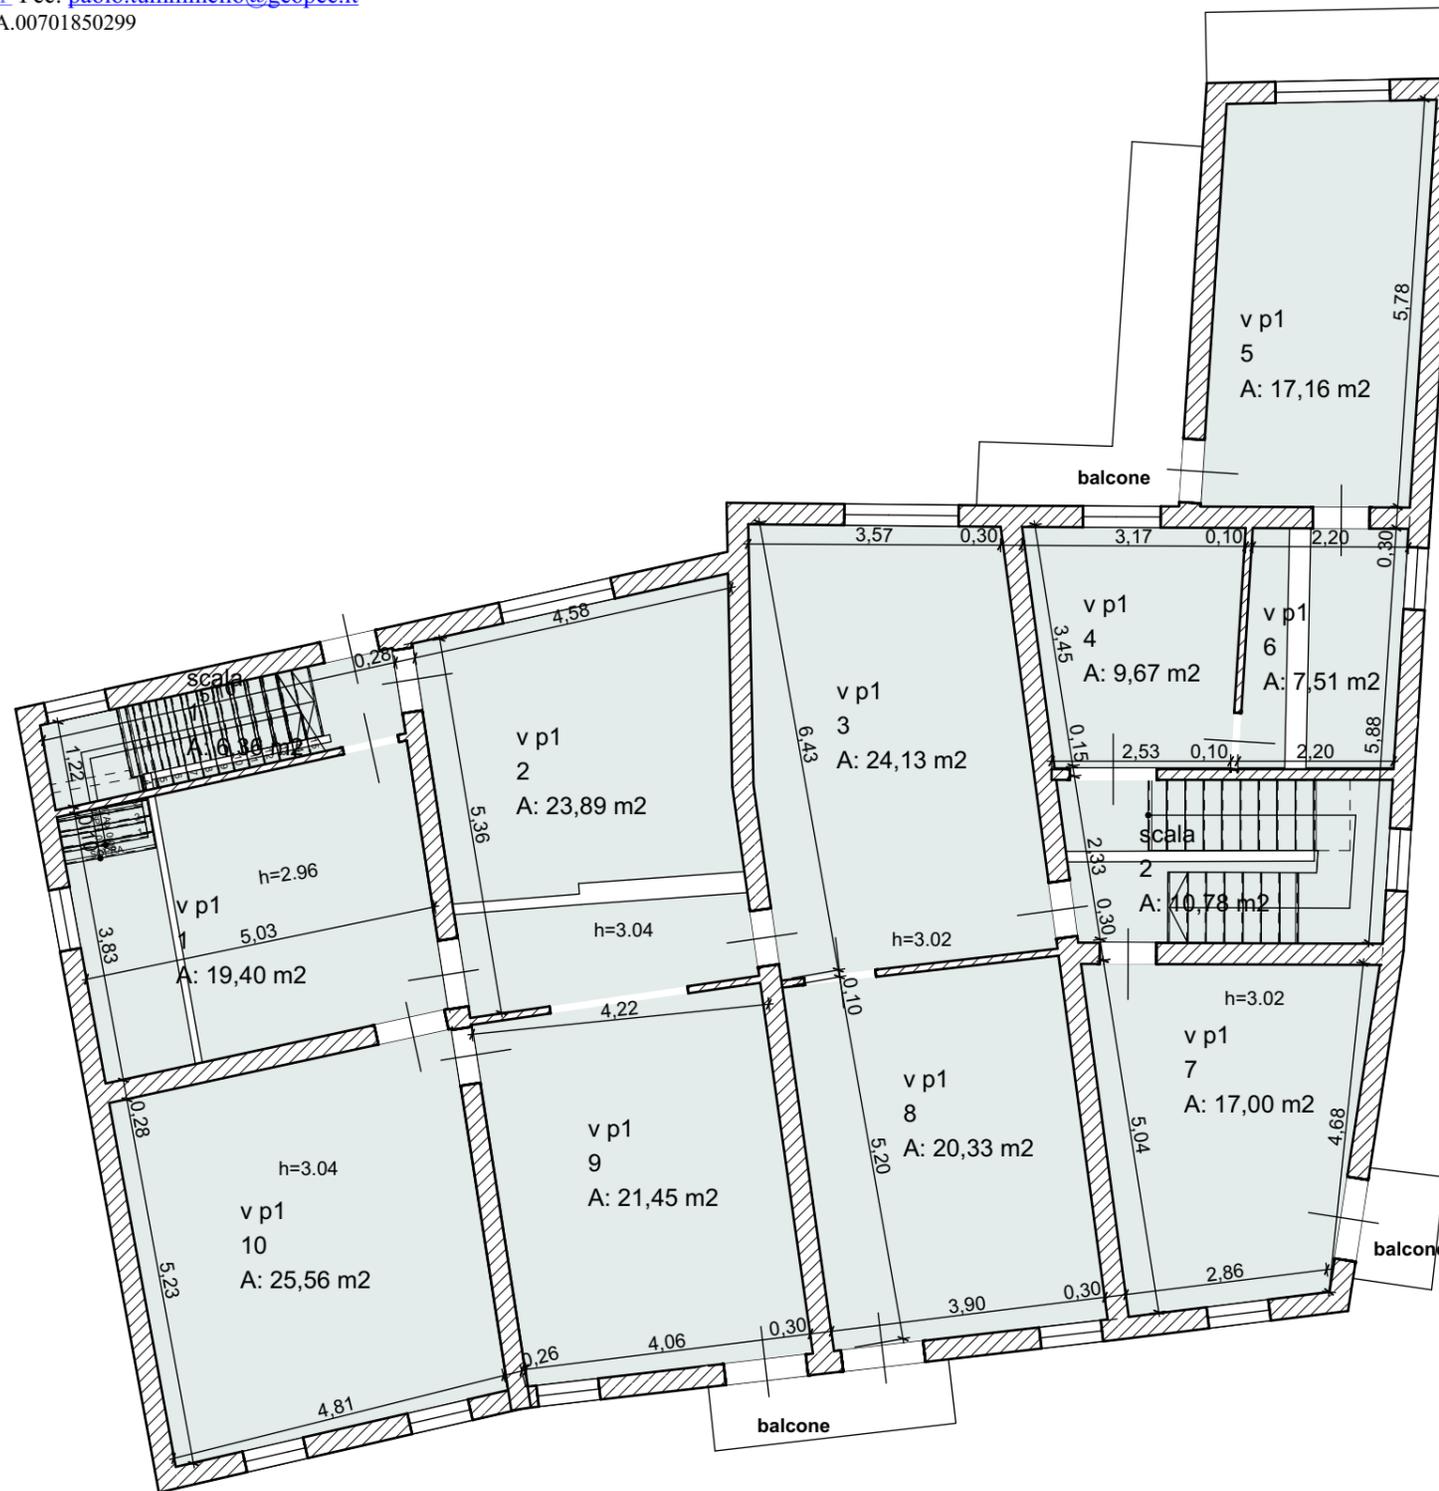

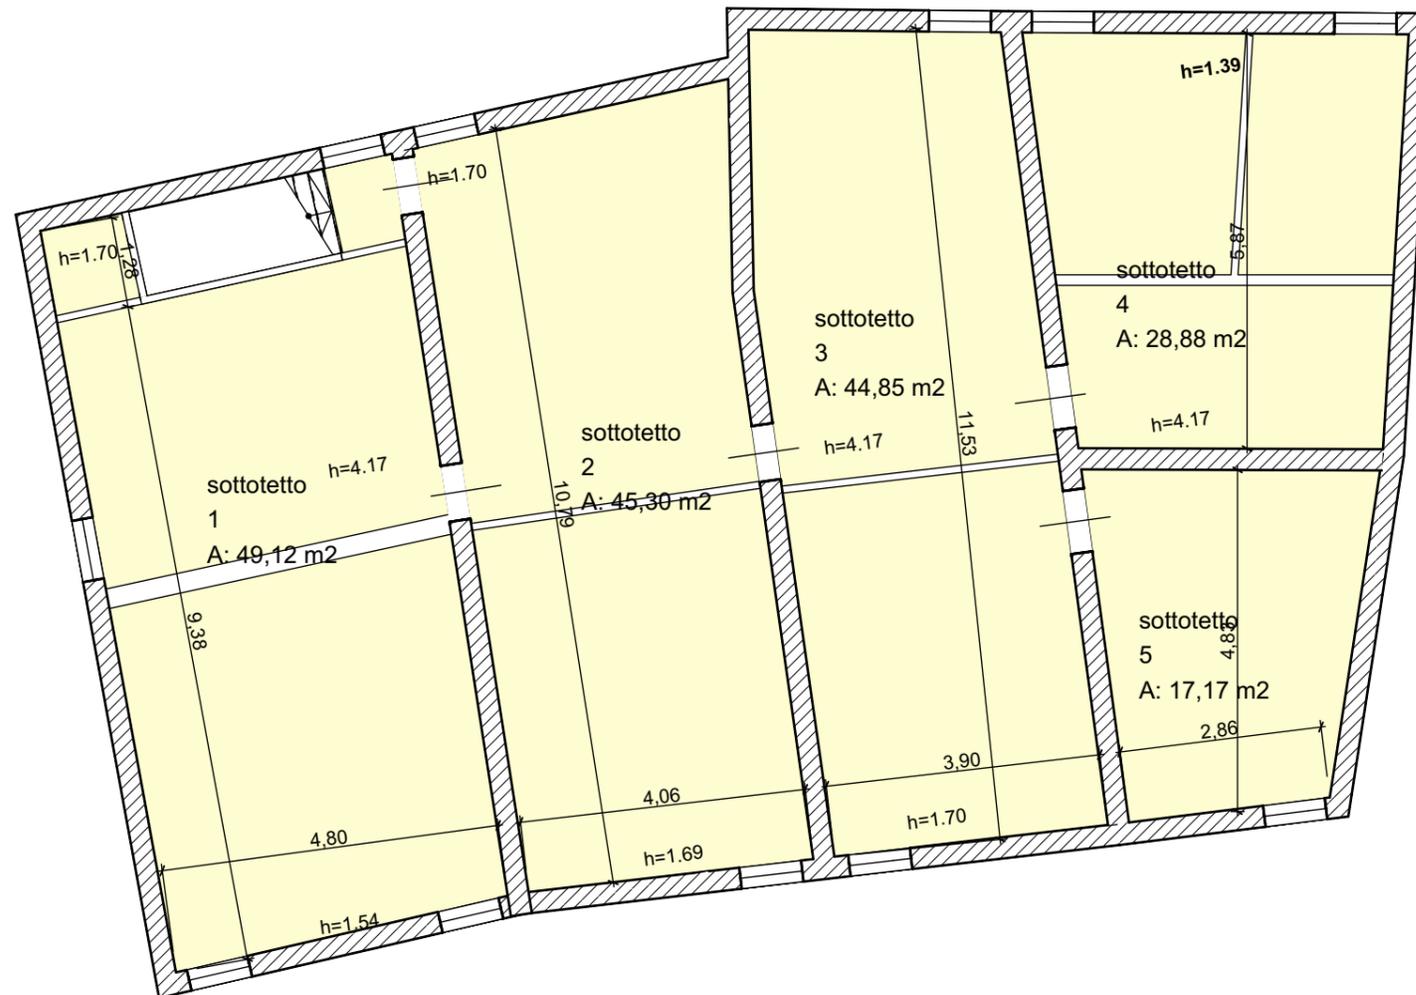



N=45800

E=29000

1 Particella: 249

Comune: (RO) ARIANO NEL POLESINE/A Scala originale: 1:1000

Foglio: 29 Dimensione cornice: 267.000 x 189.000 metProtcollo pratica T120088/2024

27-Mar-2024 11:17:47