

Agenzia delle Entrate
CATASTO FABBRICATI
Ufficio Provinciale di
Messina

Dichiarazione protocollo n. ME0020140del 06/02/2025

Comune di Milazzo

Via Riccardo D' Amico

civ. 43

Identificativi Catastali:

Sezione:

Foglio: 26

Particella: 169

Subalterno: 8

Compilata da:

Gitto Salvatore

Iscritto all'albo:

Ingegneri

Prov. Messina

N. 3224


Planimetria

Scheda n. 1

Scala 1:200


PIANO PRIMO

H= m 3,20

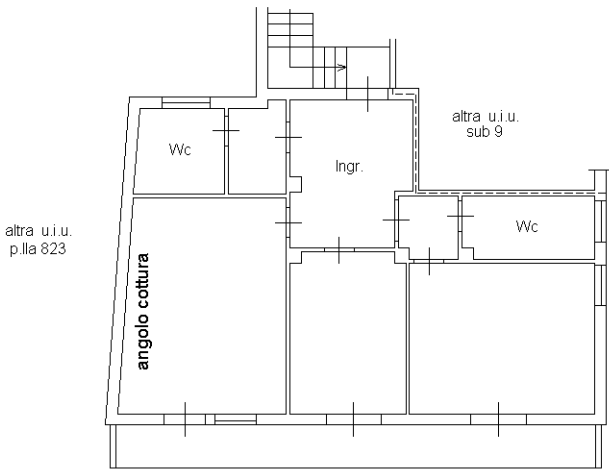

Via Riccardo D'Amico

Via Cumbo Borgia

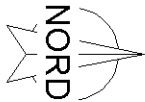

Ultima planimetria in atti