




PIANTA PIANO SECONDO

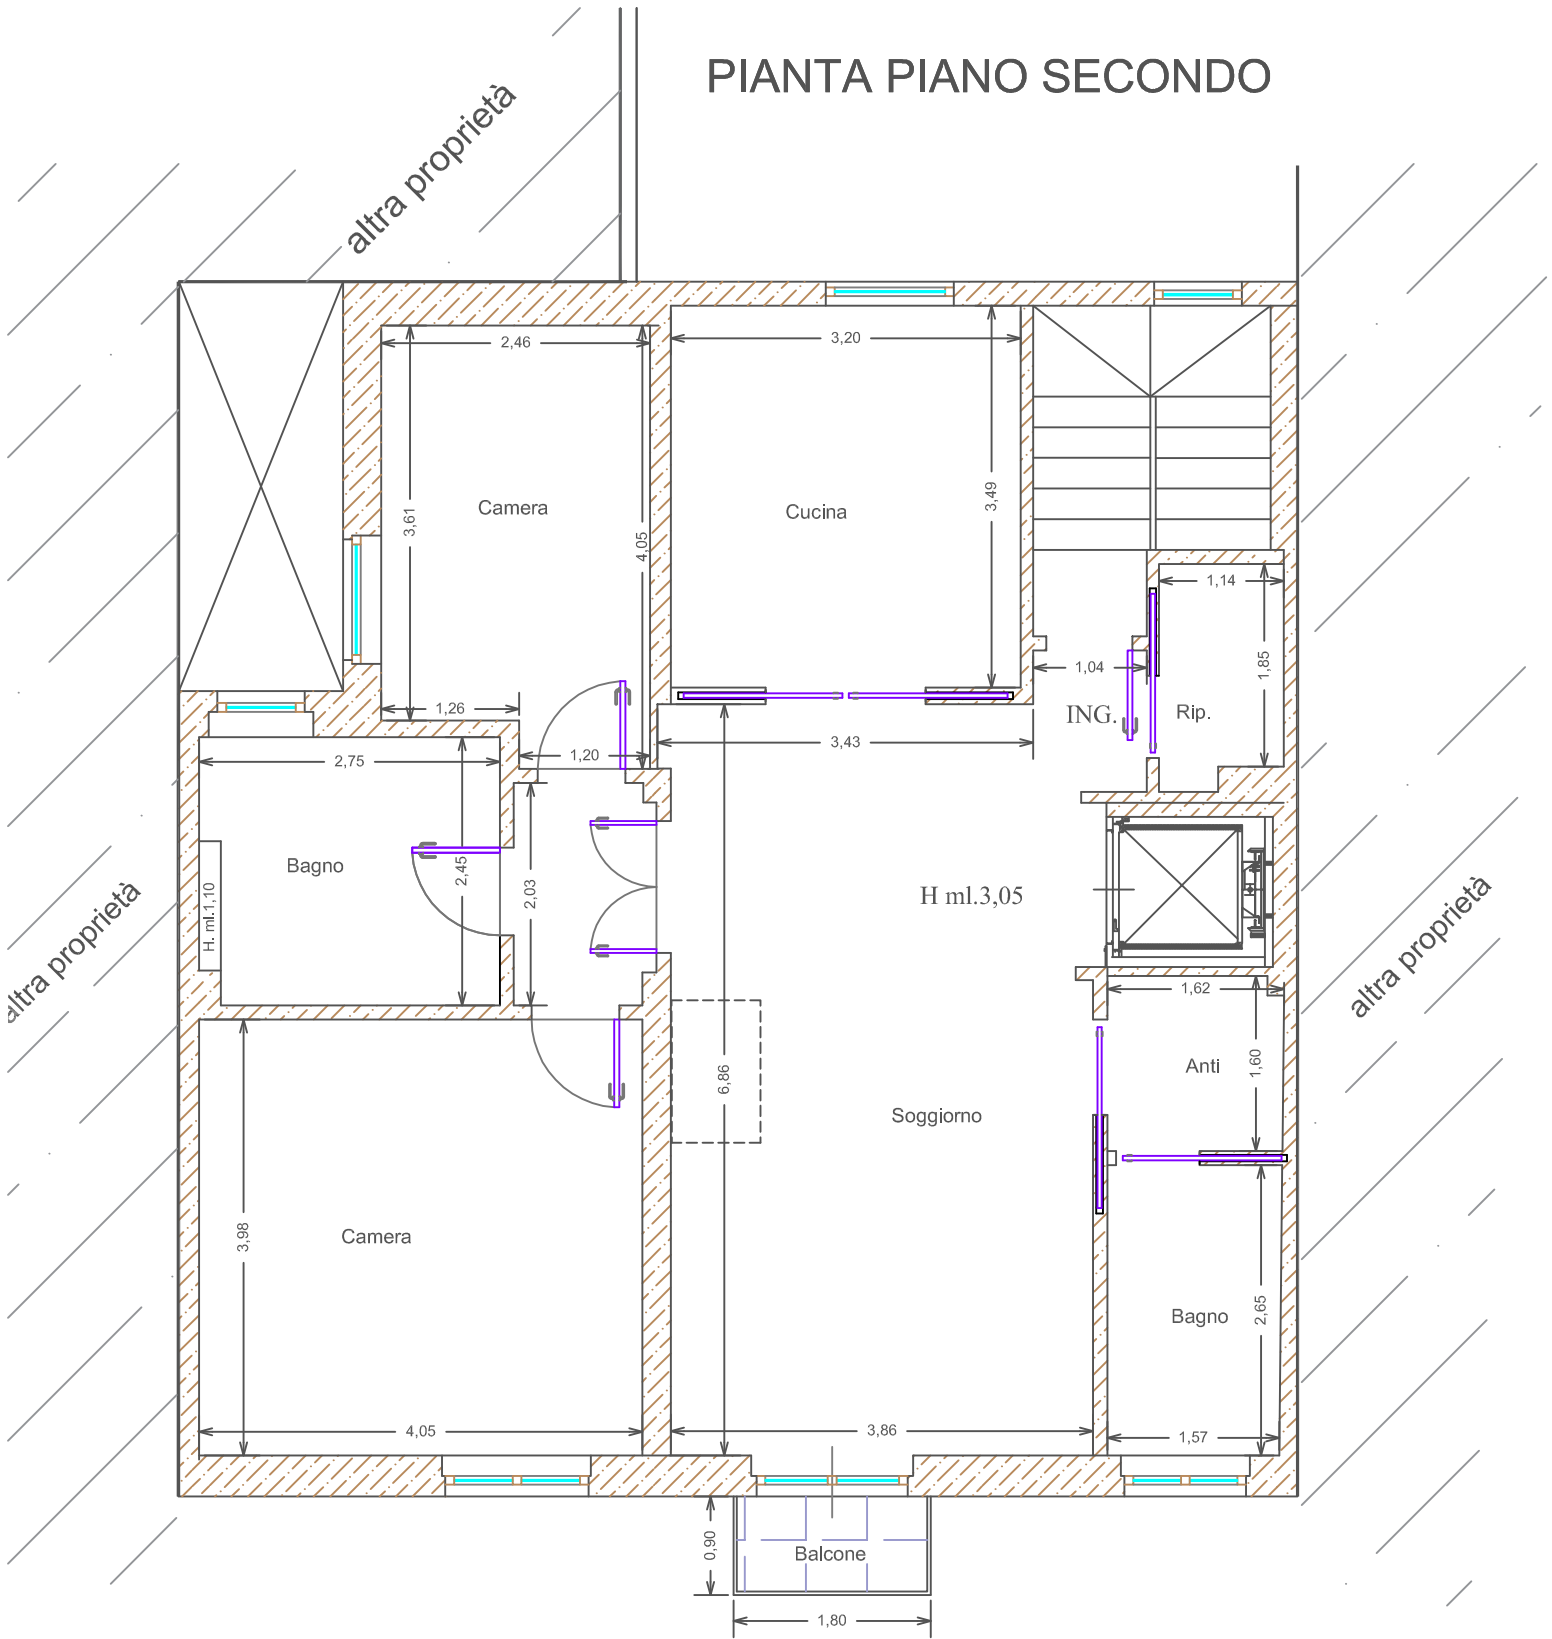

PIANTA SOTTOTETTO

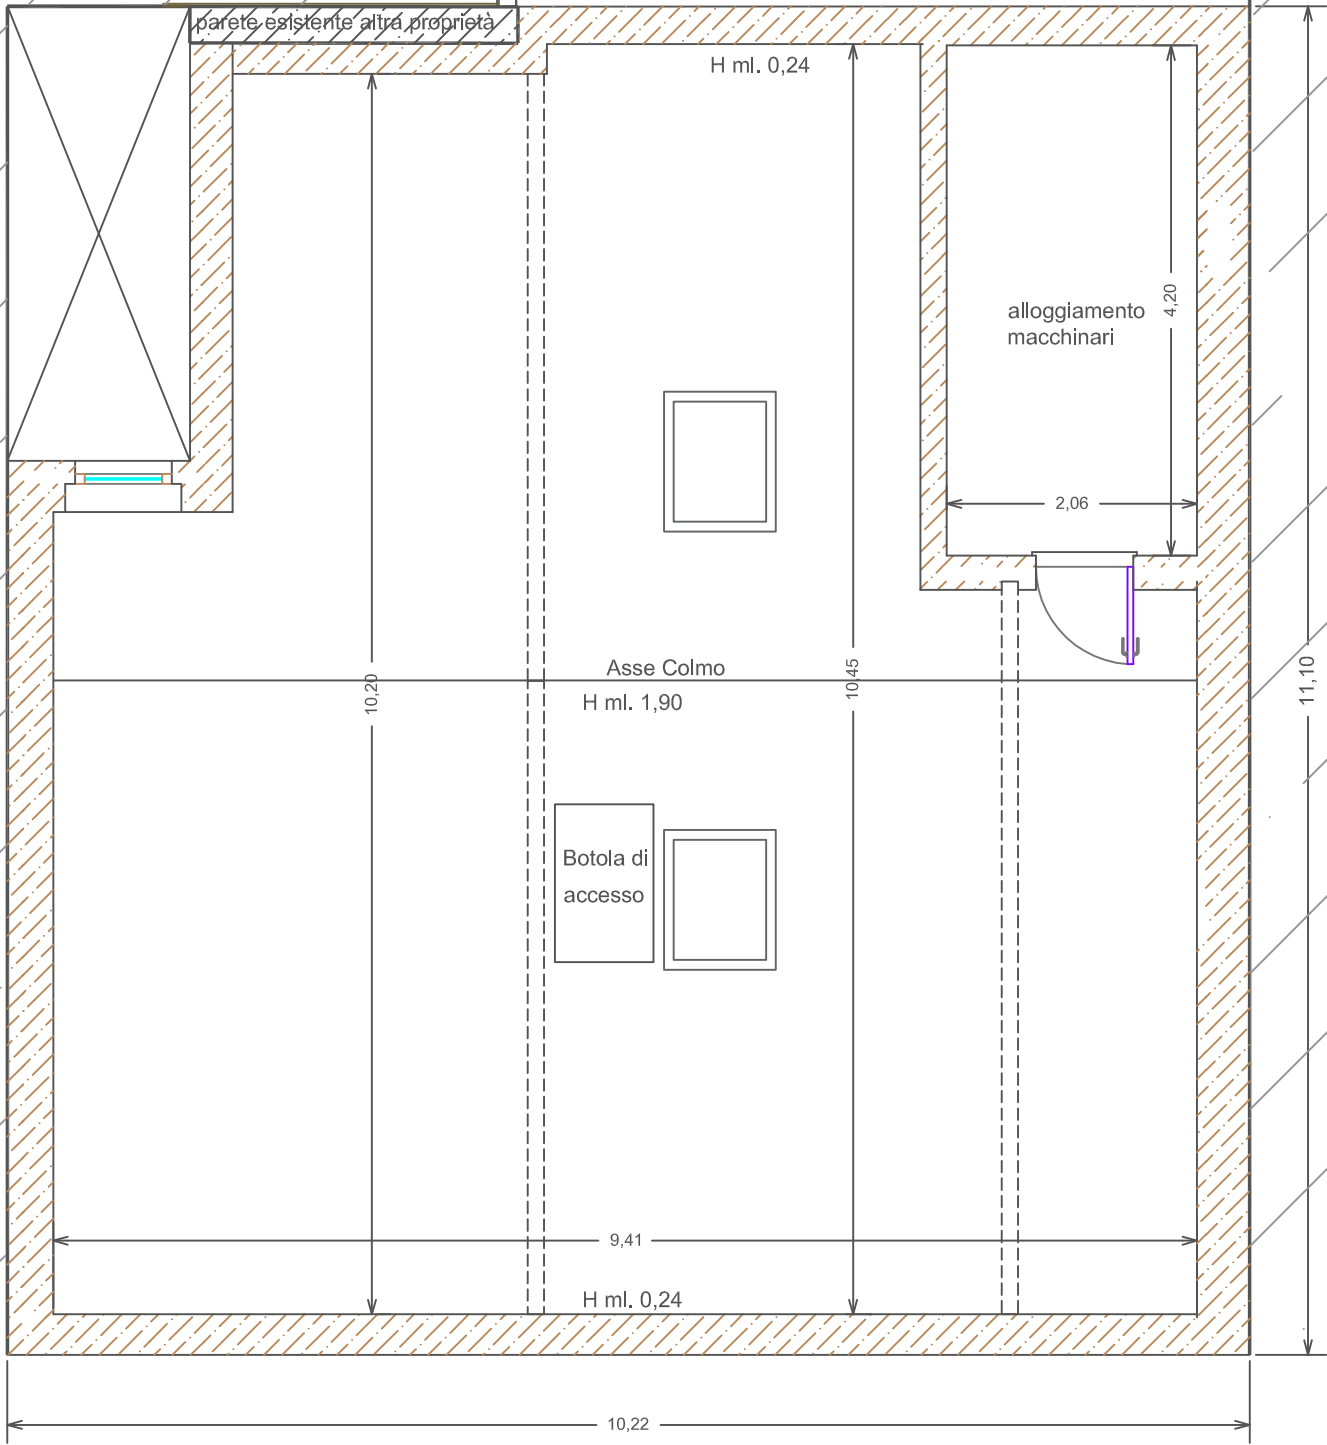

PIANTA COPERTURA

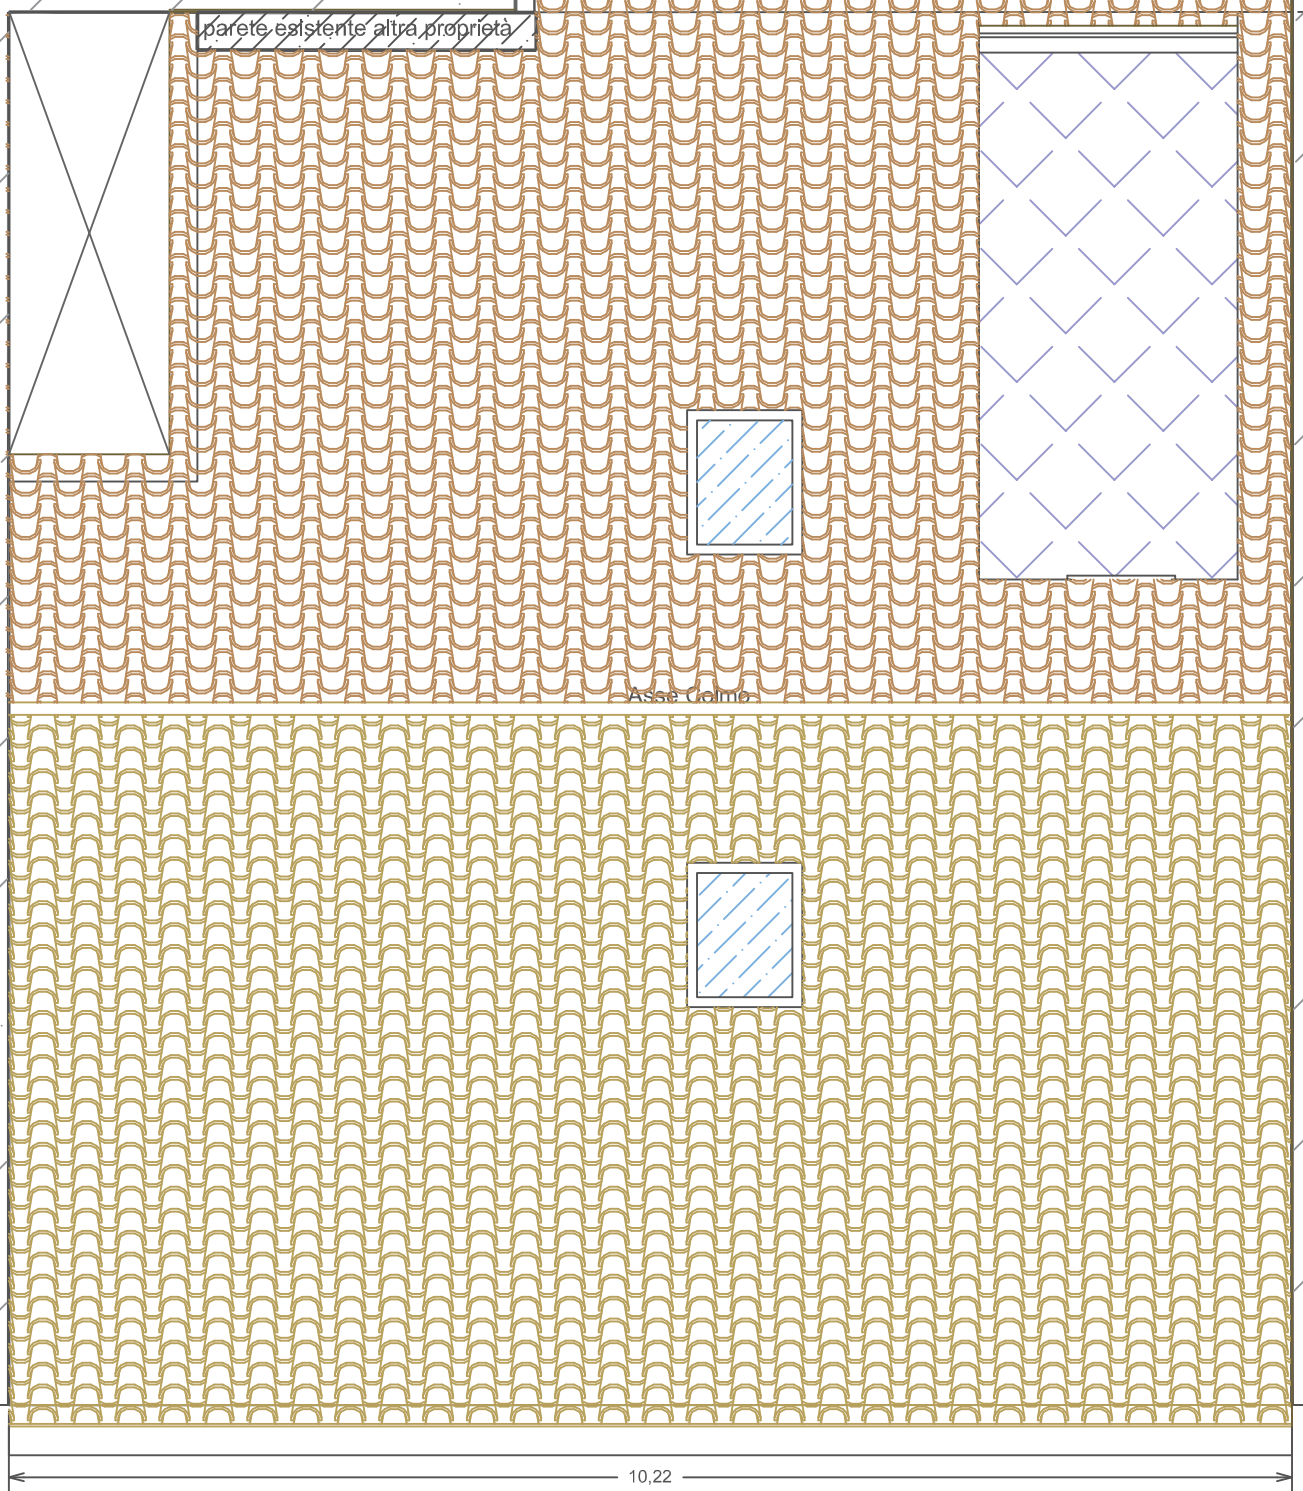

SEZIONE

