

Agenzia delle Entrate
CATASTO FABBRICATI
Ufficio Provinciale di
Lucca

ELABORATO PLANIMETRICO
Compilato da:
Napolano Giuseppe
Iscritto all'albo:
Architetti
Prov. Napoli N. 12643

Comune di Lucca
Sezione: Foglio: 103 Particella: 1766

Protocollo n. LU0083708 del 01/09/2023
Tipo Mappale n. del

Dimostrazione grafica dei subalterni Scala 1 : 500


PIANO S1



PIANO PRIMO



PIANO TERRA

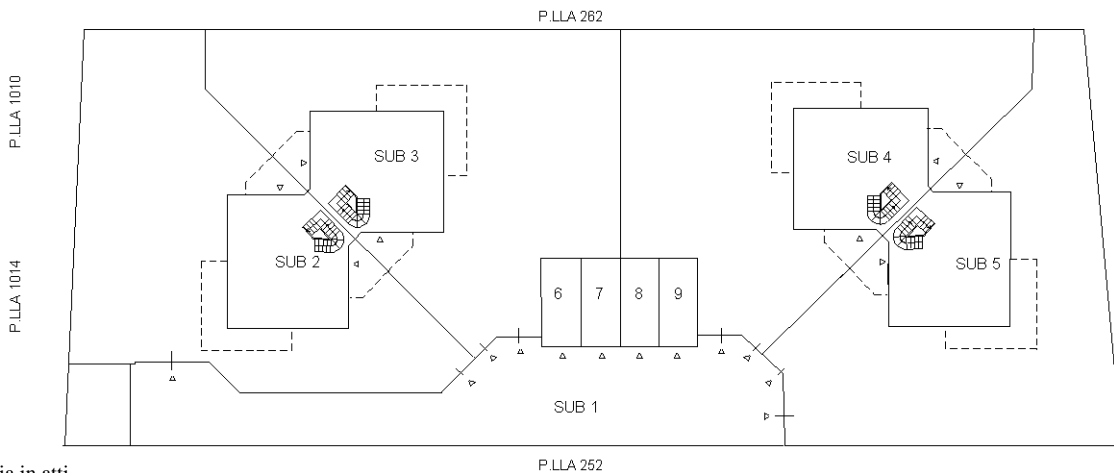

Ultima planimetria in atti