

STATO DI FATTO

unità immobiliare censita al catasto fabbricati
fg. 131 mapp. 241 sub. 19




STATO COMPARATIVO

DEMOLIZIONI

COSTRUZIONI

STATO DI PROGETTO

unità immobiliare censita al catasto fabbricati
fg. 131 mapp. 241 sub. 19

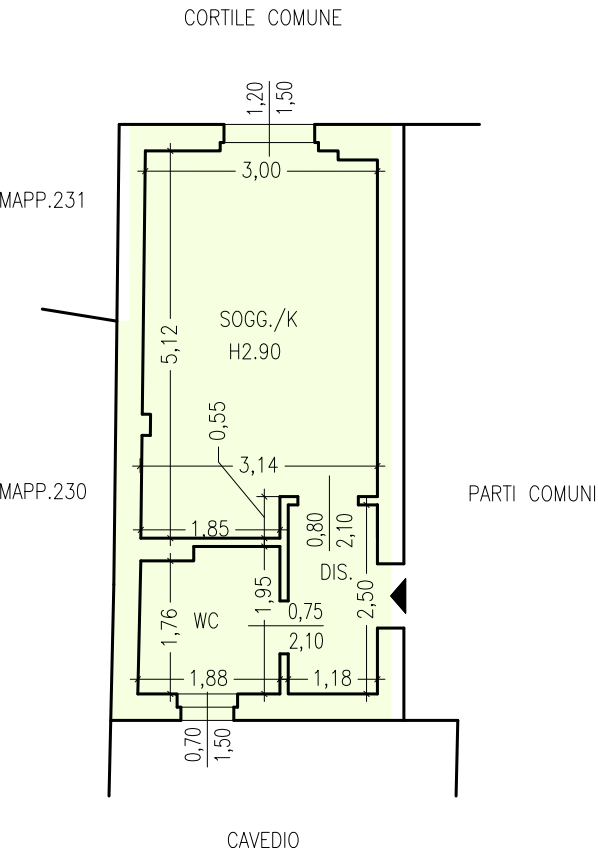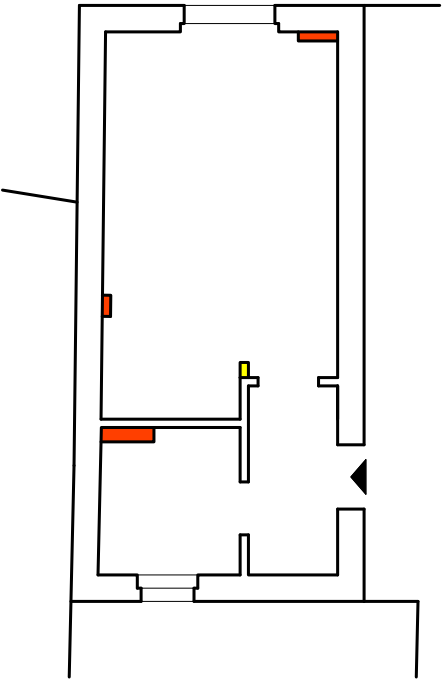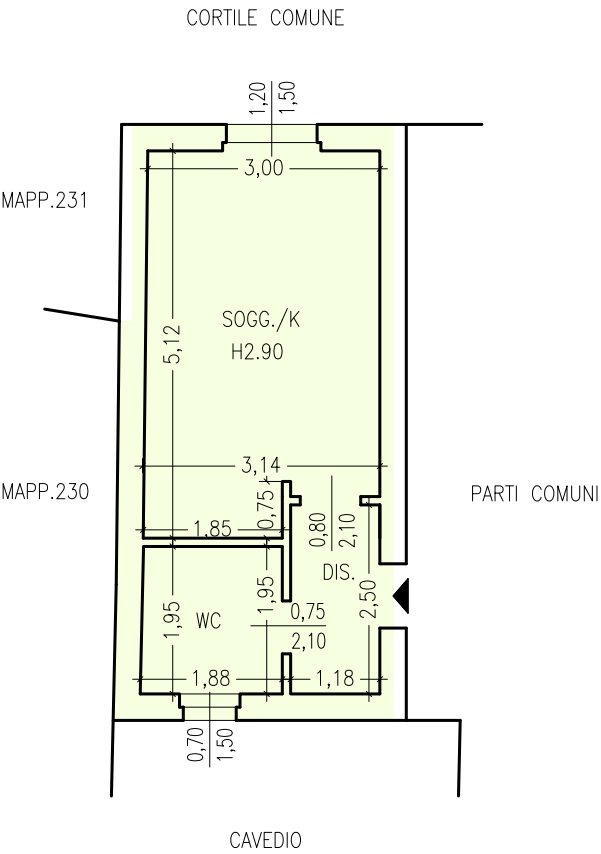

VERIFICA SUPERFICIE DEI LOCALI E RAPPORTI ILLUMINANTE E AERANTE								
LOCALE	SUP. LOCALE (mq)	SUP. ILLUMINANTE	SUP. AREANTE	rapp. SUP.ILL./SUP.LOCALE	valore limite	rapp. SUP.AER./SUP.LOCALE	valore limite	CONFORIMITA' REG. EDIL. REG. D'IGIENE
SOGG./K	15,2	1,8	1,8	1/5	≥ 1/10	1/4	≥ 1/10	CONFORME
DIS.	3,1	illuminazione artificiale ed aerazione indiretta (art.104 e art. 102 R.E.)						CONFORME
WC	3,5	1,0	1,0	1/3	≥ 1/10	1/3	≥ 1/10	CONFORME

1	20230913	Emissione	FB	FB	FB
N°	Data	Descrizione modifiche	Progettato	Disegnato	Verificato
Committente: Sig.ra Ronchi Sonia Carla			Progettista: arch. Francesca Bonavia		
Tavola n.: 1		Designazione: Manuntezione straordinaria interna a singola u.i.u. - CILA Comune di Milano via Michetti n.16	Oggetto: Foglio 131 Particella 241 Subalterno 19 S.D.F. - S.C. - S.D.P. scala 1:100		
mb5 ARCHITETTURA			FRANCESCA BONAVIA architetto via C. Crivelli n.1, 20122 Milano - tel 3338560898 f.bonavia@mb5.it - www.mb5.it		