

Agenzia del Territorio
CATASTO FABBRICATI
Ufficio Provinciale di
Modena

Dichiarazione protocollo n. MO0050403 del 04/03/2008
Planimetria di u.i.u. in Comune di Castelvetro Di Modena
Via Cavalliera

civ. SNC

Identificativi Catastali:

Sezione:
Foglio: 17
Particella: 6
Subalterno: 6

Compilata da:


Iscritto all'albo:
Geometri

Prov. Modena


N. 2286

Scheda n. 1


Scala 1:200

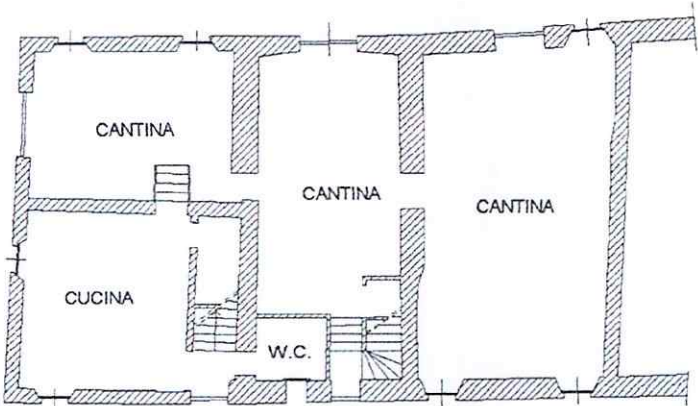

PIANTA PIANO TERRA h. 270 cm

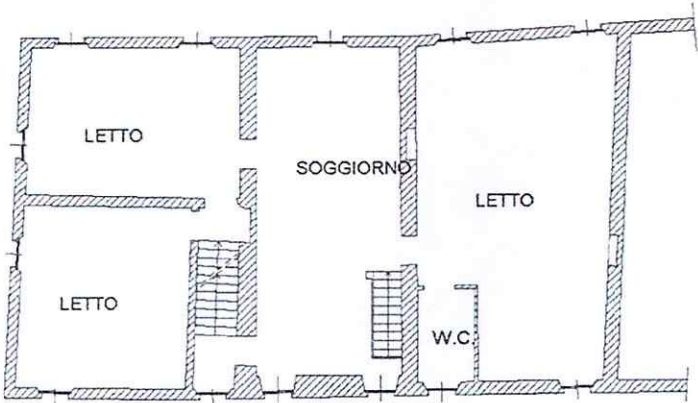

PIANTA PIANO PRIMO h. 270 cm

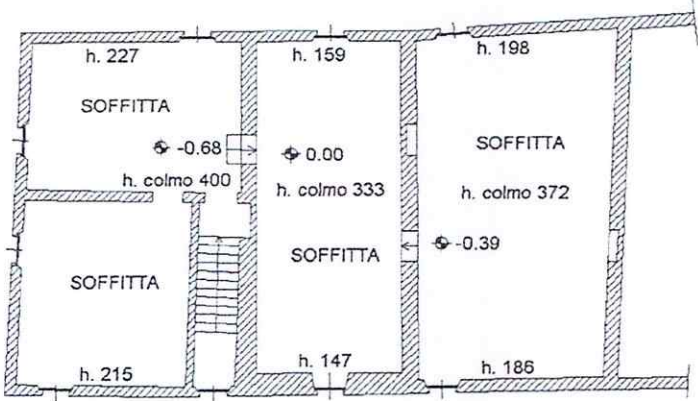

PIANTA PIANO SECONDO SOTTOTETTO



Ultima planimetria in atti

N=4931500

E=1653700



1 Particella: 6

Comune: (MO) CASTELVETRO DI MODENA Scala originale: 1:2000
 Dimensione cornice: 534.000 x 378.000 metri
 Foglio: 17 metHroicollo pratica T136634/2023
 12-Mag-2023 11:33:58

COMUNE DI CASTELVETRO

ELABORATO GRAFICO

in merito alla realizzazione di opere
di ristrutturazione, in una porzione di fabbricato,
destinata a civile abitazione, ubicata in Via Cavaliera.



CASTELVETRO DI MODENA (82388)
PROT. 16057-2008/PGI
DEL. 24/10/2008
CLAS. 08.03.01

Proprietà: [REDACTED]

TAVOLA

2

**Stato di
Progetto**

PIANTE

SEZIONI

PROSPETTI

SCALA

1:100

DATA:


23 OTT. 2008

Planimetria Scala 1:2000

La proprietà


Esaminato dalla
Commissione Edilizia
in seduta del **27 NOV. 2008**
Il Commissario Il Presidente

IL TECNICO


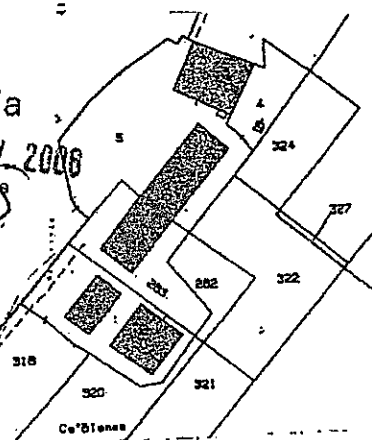


3.1 GEN. 2009


F. 17 MAPP. 6 Sub. 5.

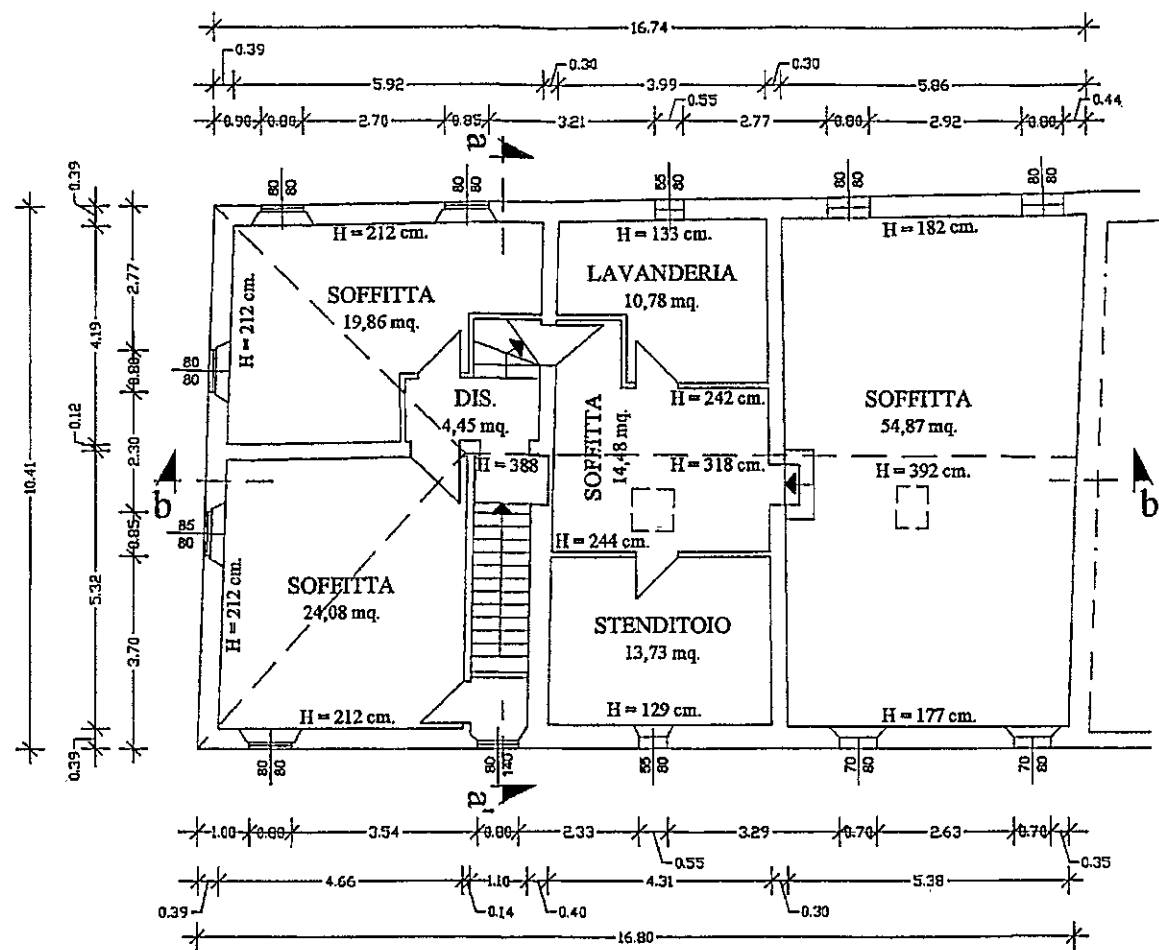


PIANO SECONDO SOTTOTETTO

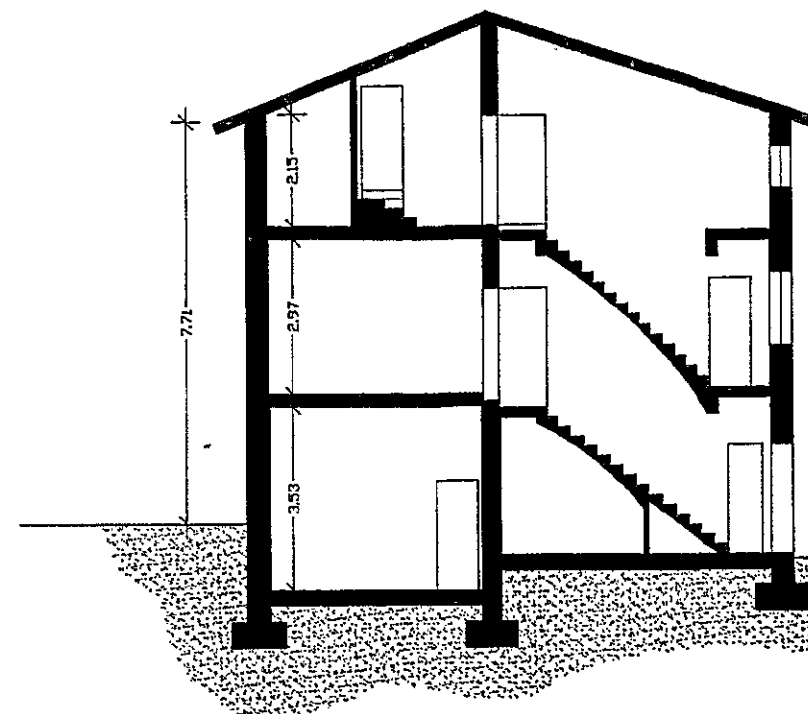
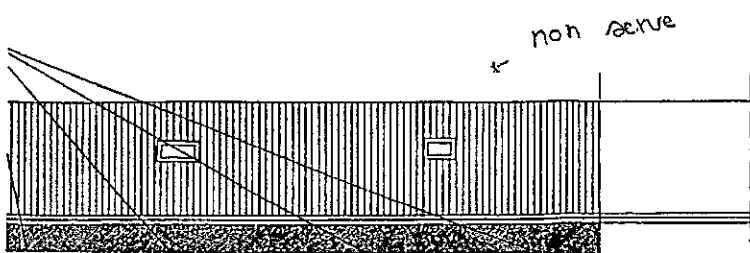


SEZIONE a-a'

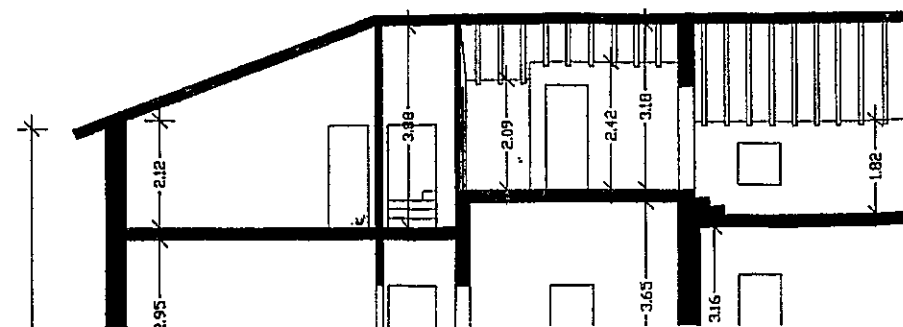


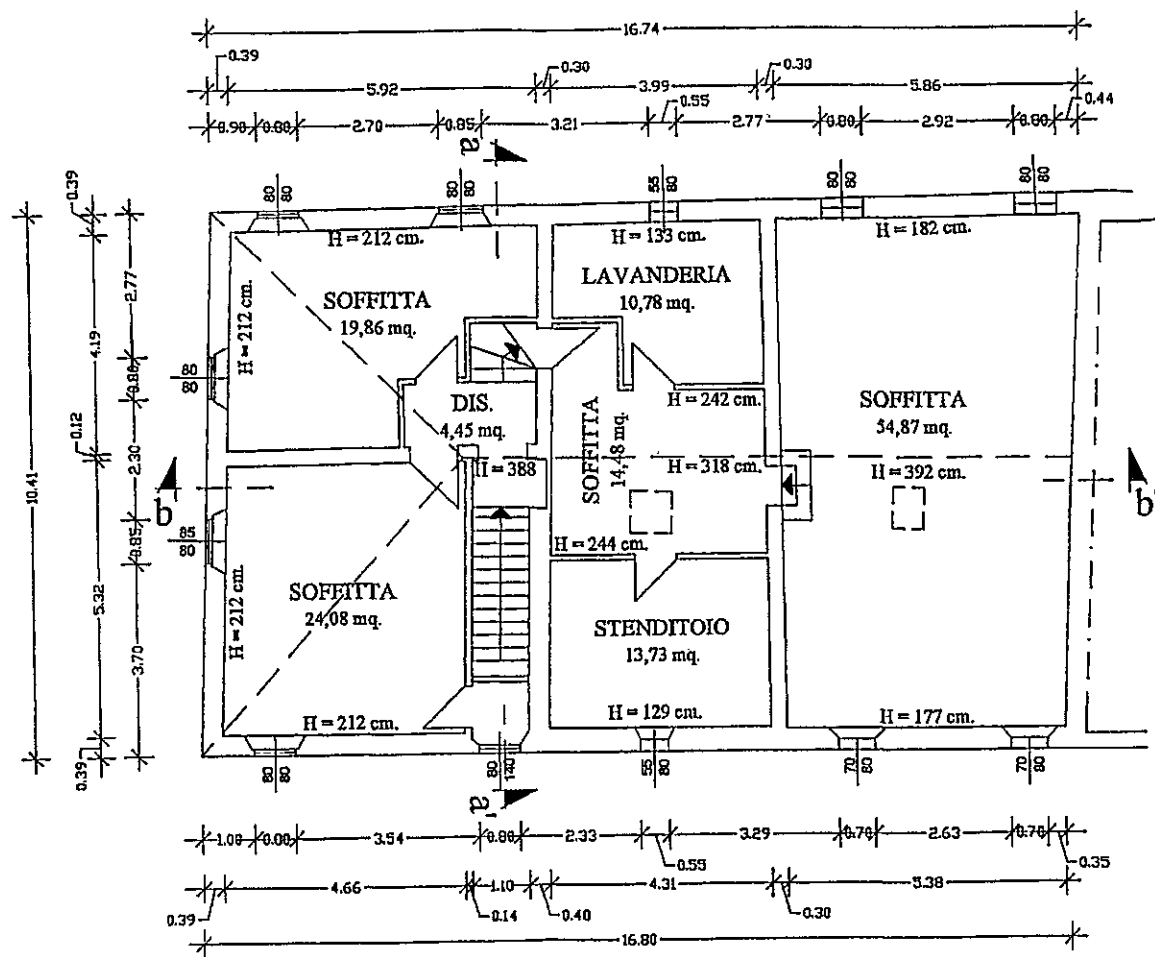


PIANO SECONDO SOTTOTETTO

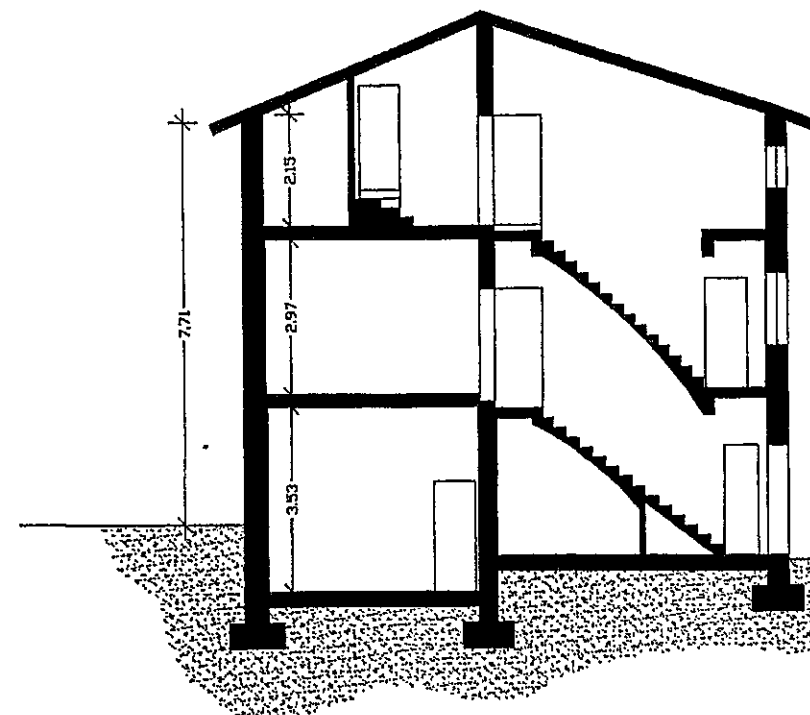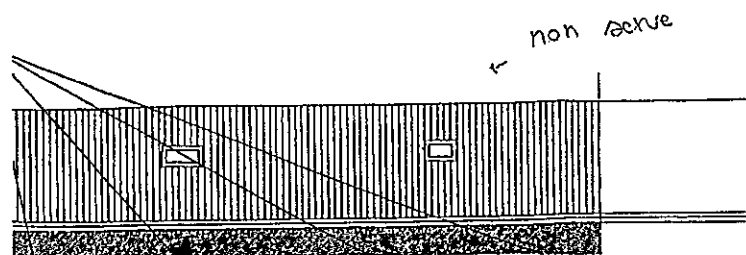



SEZIONE a-a'

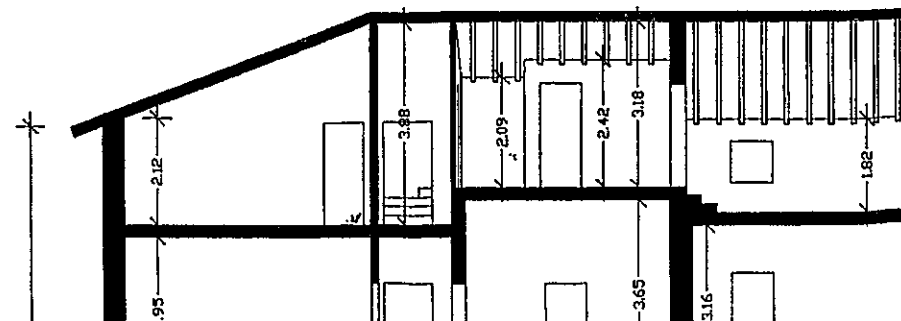

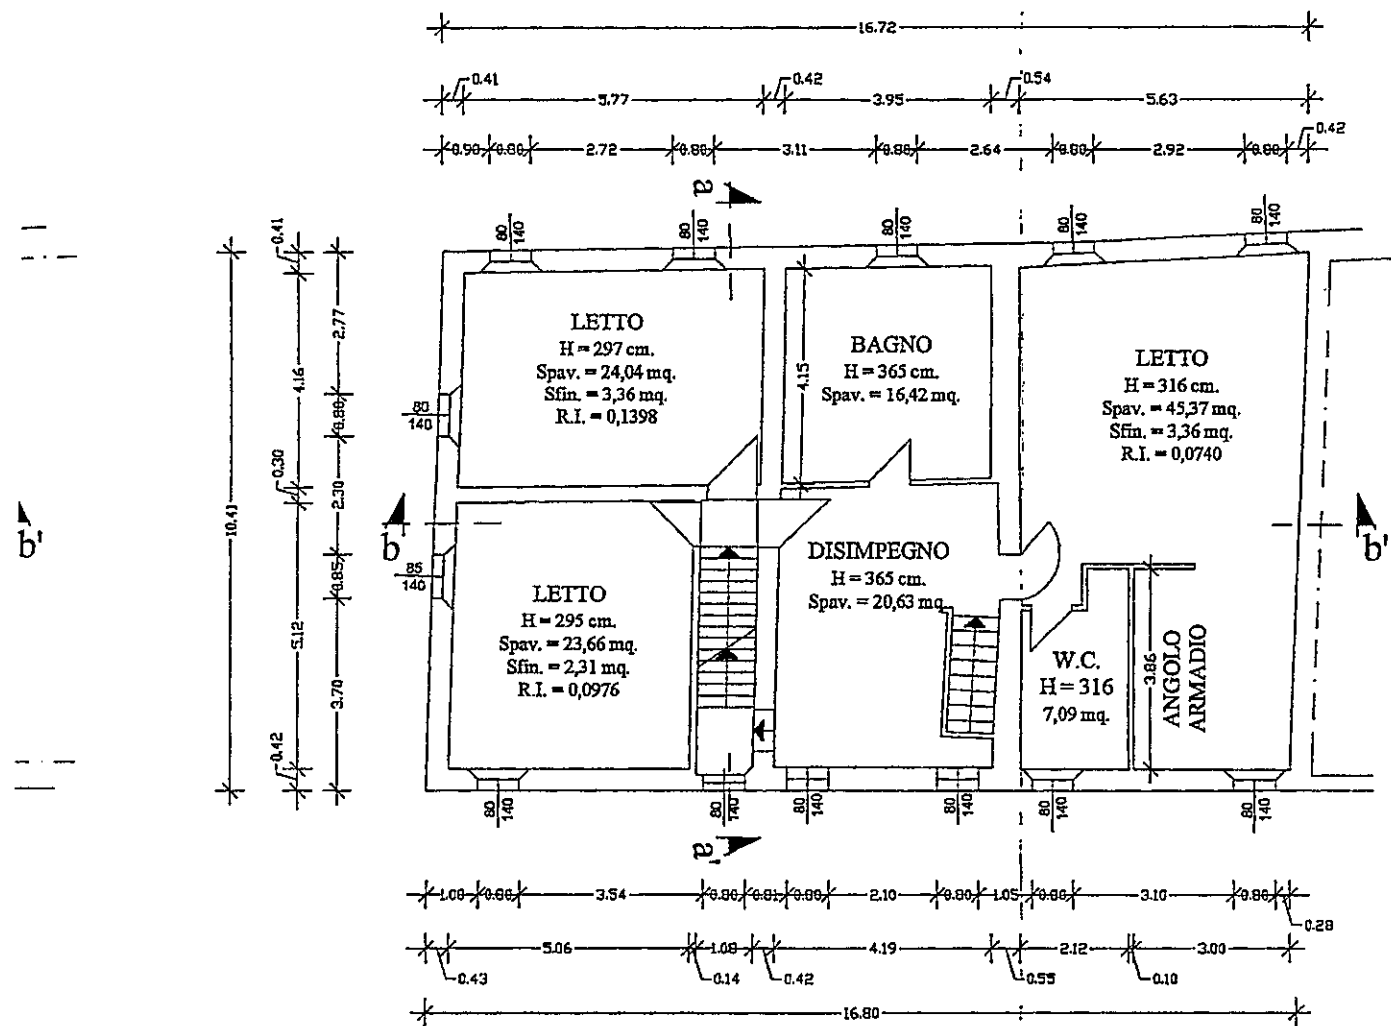

PIANO PRIMO

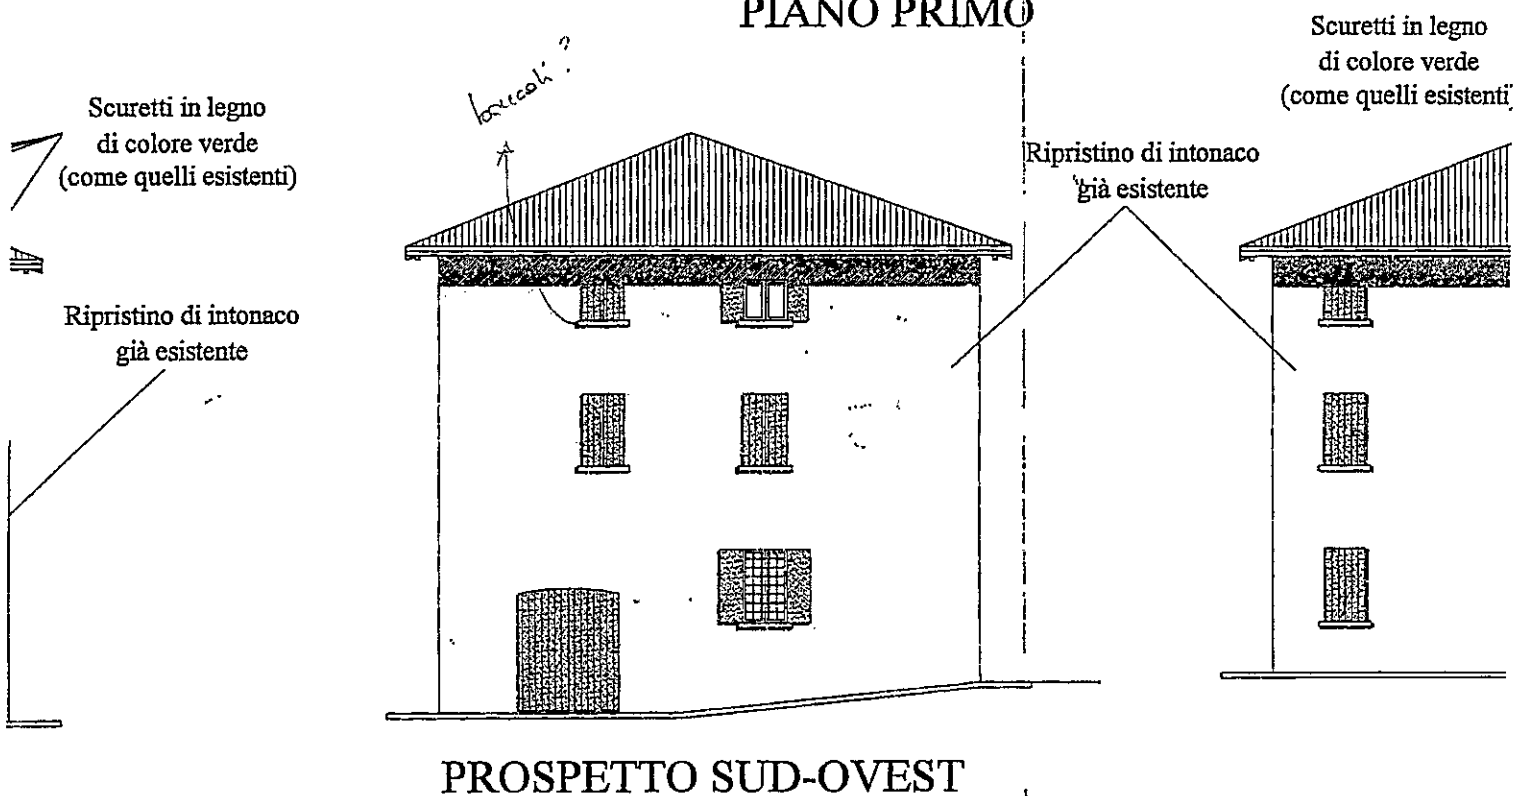

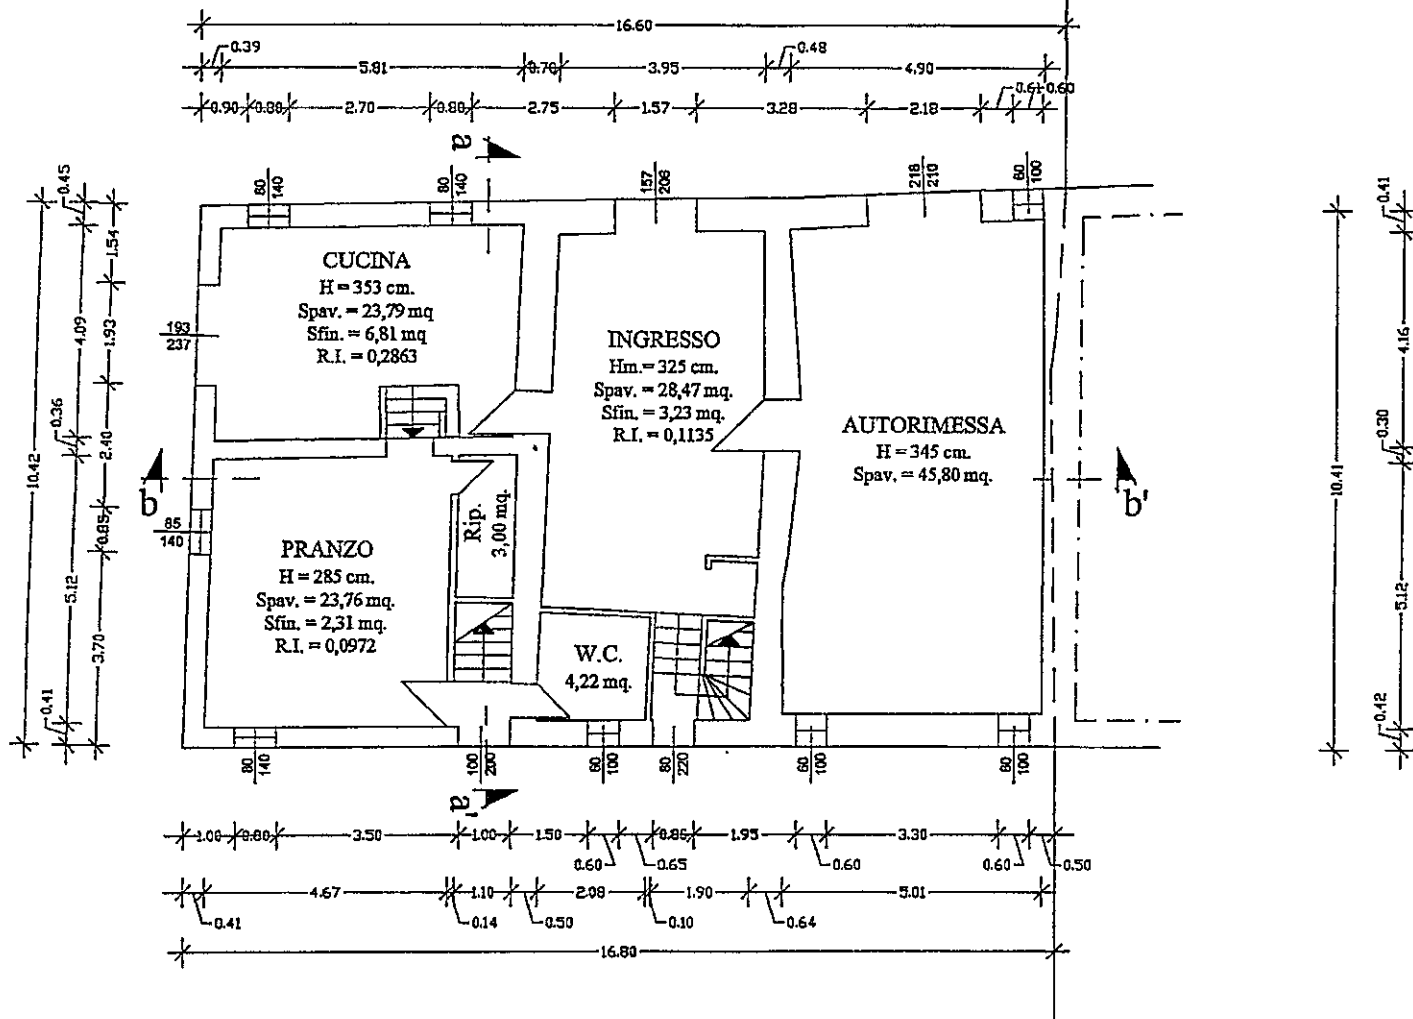

PIANO TERRA

