


Cantiere Via dei Bianchi Pittori, 7 - Lecce

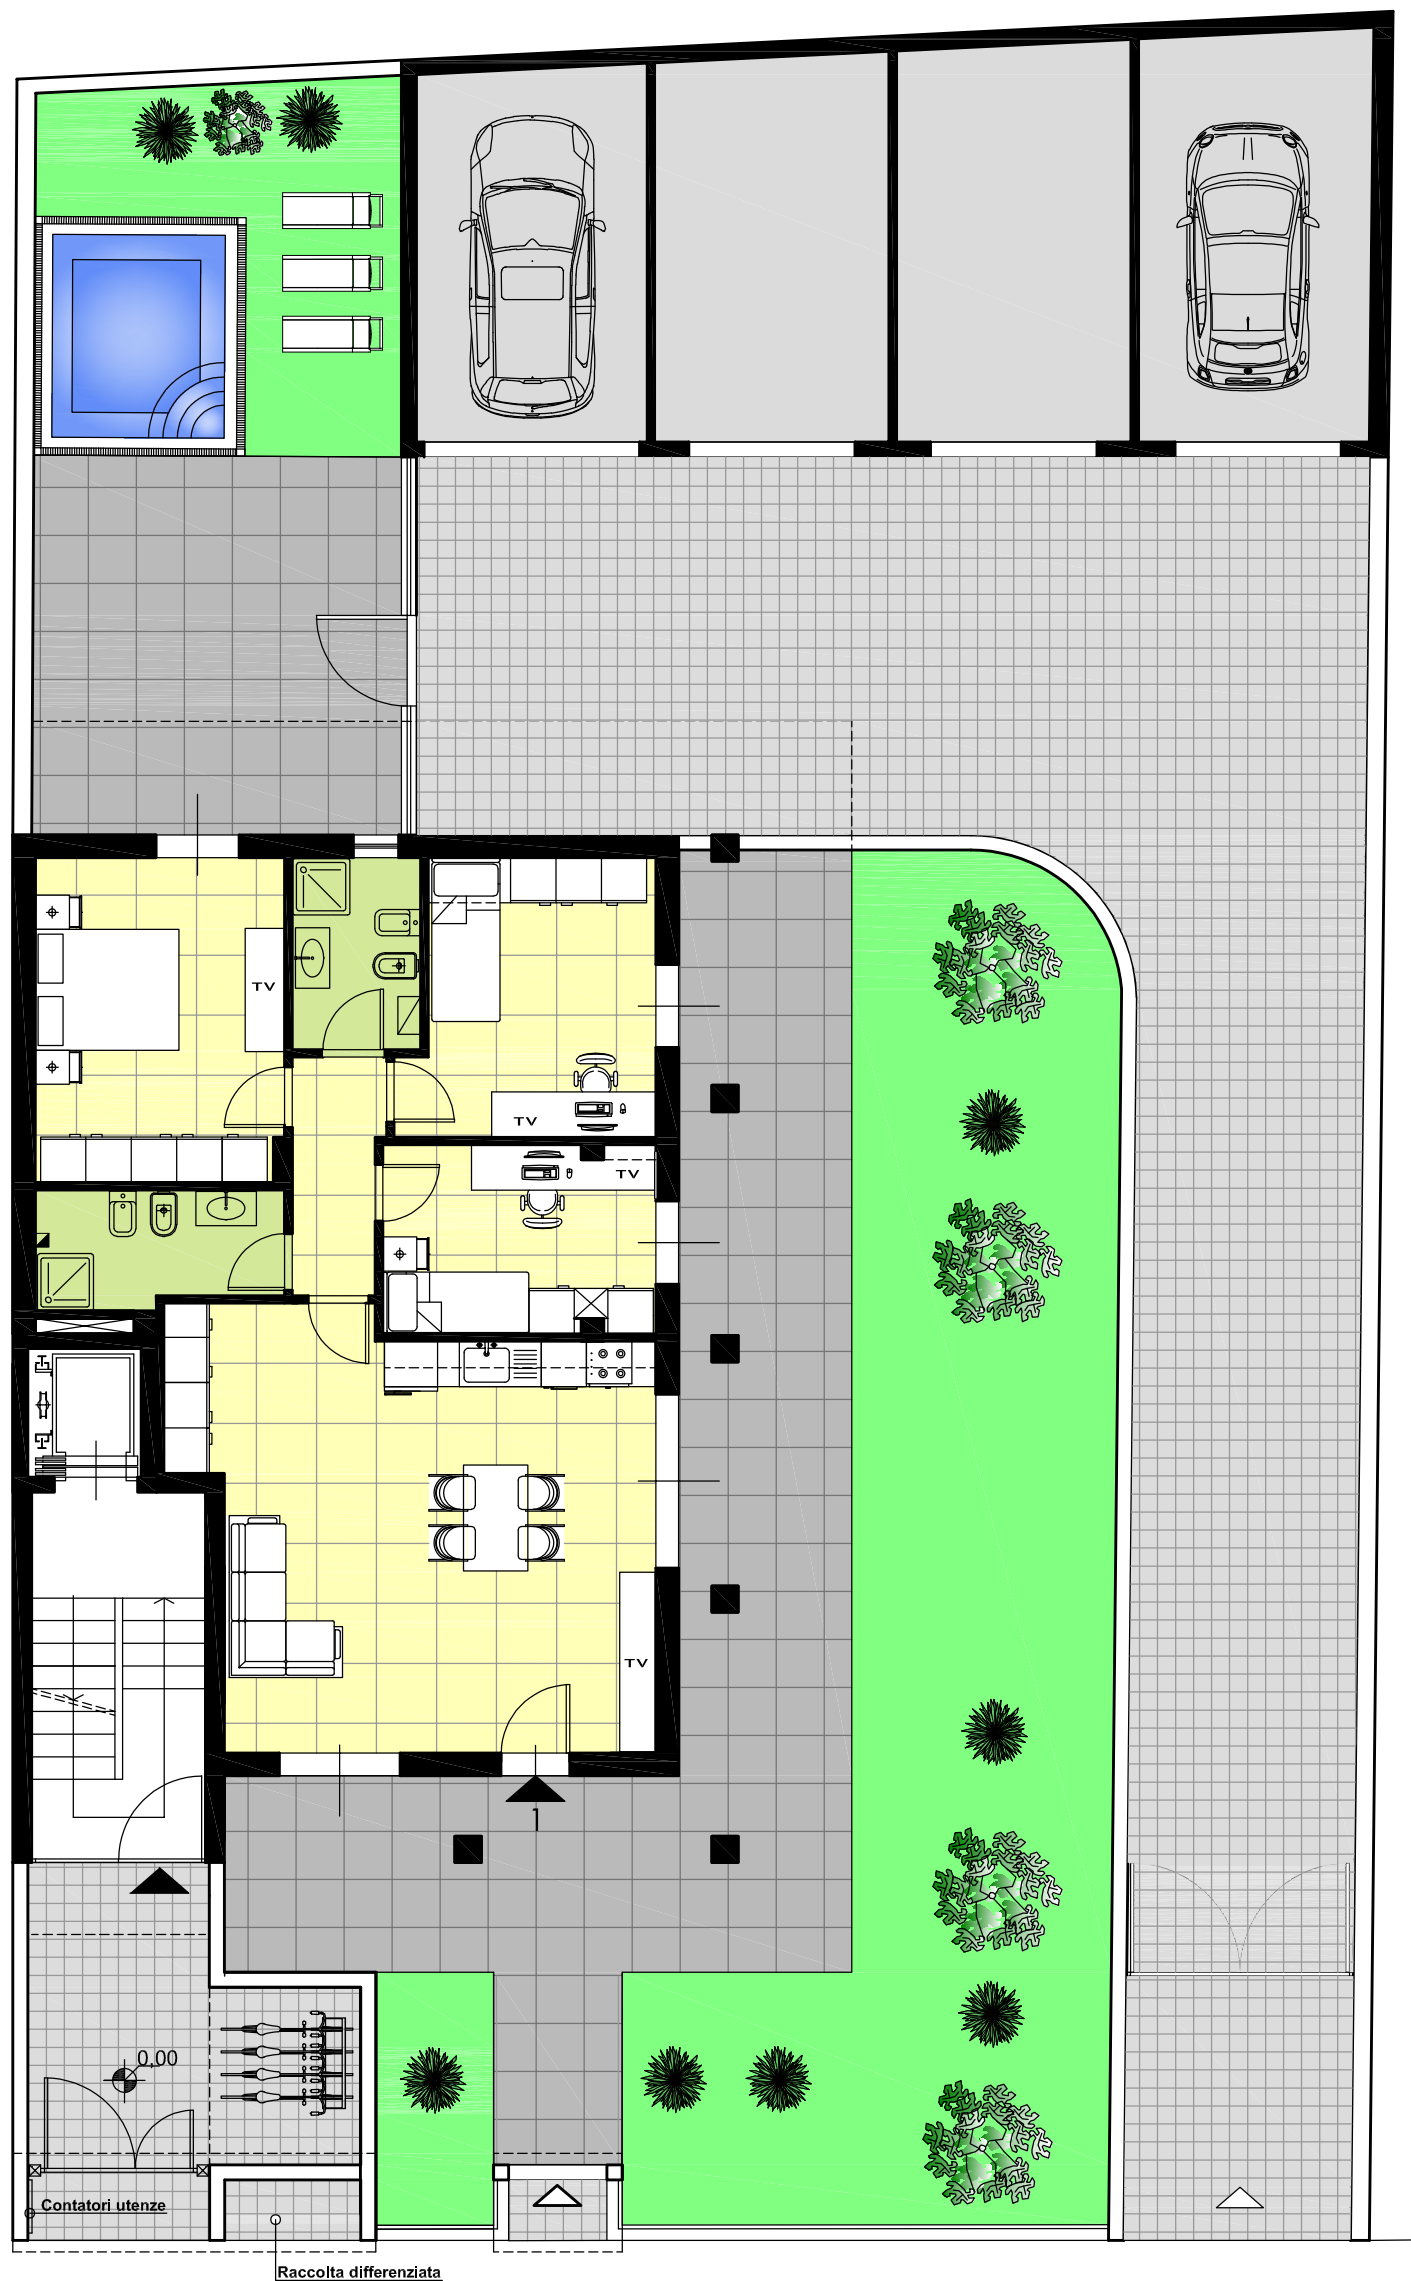

P.T. - APPARTAMENTO A	superficie	coeff. Di ragguaglio	sup. ragguagliata	totale
VERANDA	94,54	1,00	94,54	94,54
giardino	78,00	0,50	39	39,00
atrio comune ingr. vano scala	106,00	0,25	26,5	26,50
vano scala pt	4,18	0,35	1,46125	1,46
area manovra box	18,55	0,30	5,565	5,57
area solare	30,16	0,15	4,52325	4,52
volume tecnico	27,93	0,10	2,7925	2,79
	2,18	0,50	1,0875	1,09
A1 - TOTALE MQ COMMERCIALI				175,47
PREZZO APPARTAMENTO A				350.939.00 €



LIVE S.r.l. - Via IV Novembre, 35 - 73100 - LECCE

E-Mail: live.srl@libero.it - livecostruzionisrl@pec.it - info 349-4645781