

**Agenzia del Territorio
CATASTO FABBRICATI
Ufficio Provinciale di
Milano**

Dichiarazione protocollo n. MI0796773 del 18/10/2010

Planimetria di u.i.u. in Comune di Sesto San Giovanni

Viale Italia

civ. 778

Identificativi Catastali:

Sezione:

Foglio: 5

Particella: 132

Subalterno: 704

Compilata da:

Noci Mauro

Iscritto all'albo:
Geometri


Prov. Varese

N. 2464

Scheda n. 1

Scala 1:200


PIANO PRIMO

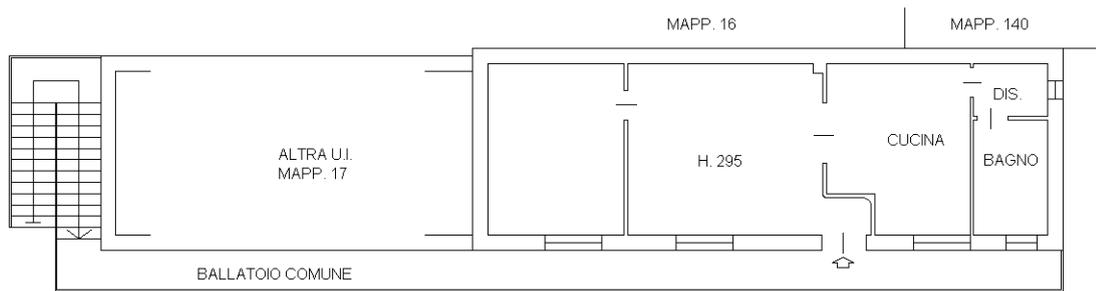

CORTILE COMUNE



PIANO CANTINATO (S1)

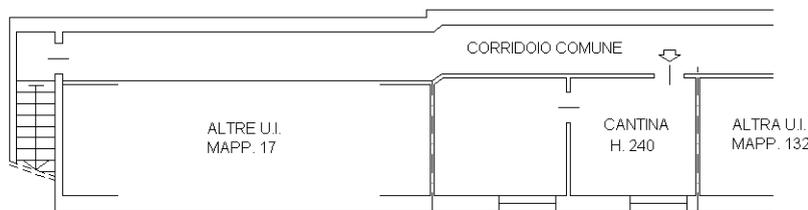

Catasto dei Fabbricati - Situazione al 07/03/2024 - Comune di SESTO SAN GIOVANNI(1690) - < Foglio 5 - Particella 132 - Subalterno 704 >
VIALE ITALIA n. 778 Piano 1-S1

Ultima planimetria in atti