

Identificativi Catastali:

Sezione:
Foglio: 9
Particella: 10994
Subalterno: 9

P 1° H

Compilata da:
Piazza Giuseppe

Iscritto all'albo:
Geometri

Prov. Milano

N. 8598


Scheda n. 1

Scala 1:200

PIANO PRIMO

H.=2.60

CORTILE

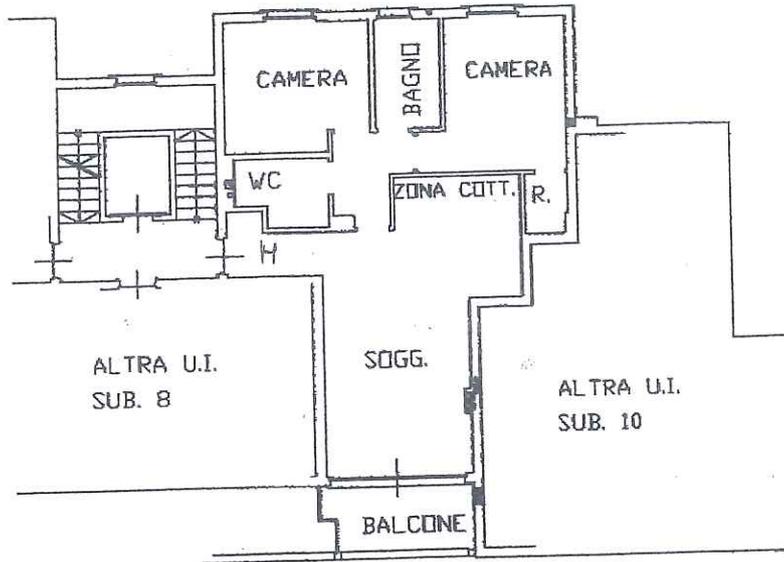

CORTILE

