

Agenzia del Territorio
CATASTO FABBRICATI
 Ufficio Provinciale di
 Cuneo

Dichiarazione protocollo n. CN0394802 del 27/09/2011

Planimetria di u.i.u. in Comune di Cuneo

Via Della Battaglia (madonna Dell'olmo)

civ.

Identificativi Catastali:

Sezione:

Foglio: 57

Particella: 268

Subalterno: 1

Compilata da:

Alberione Manuel

Iscritto all'albo:

Geometri


Prov. Cuneo

N. 02626


Scheda n. 1

Scala 1:200

PIANO TERRENO

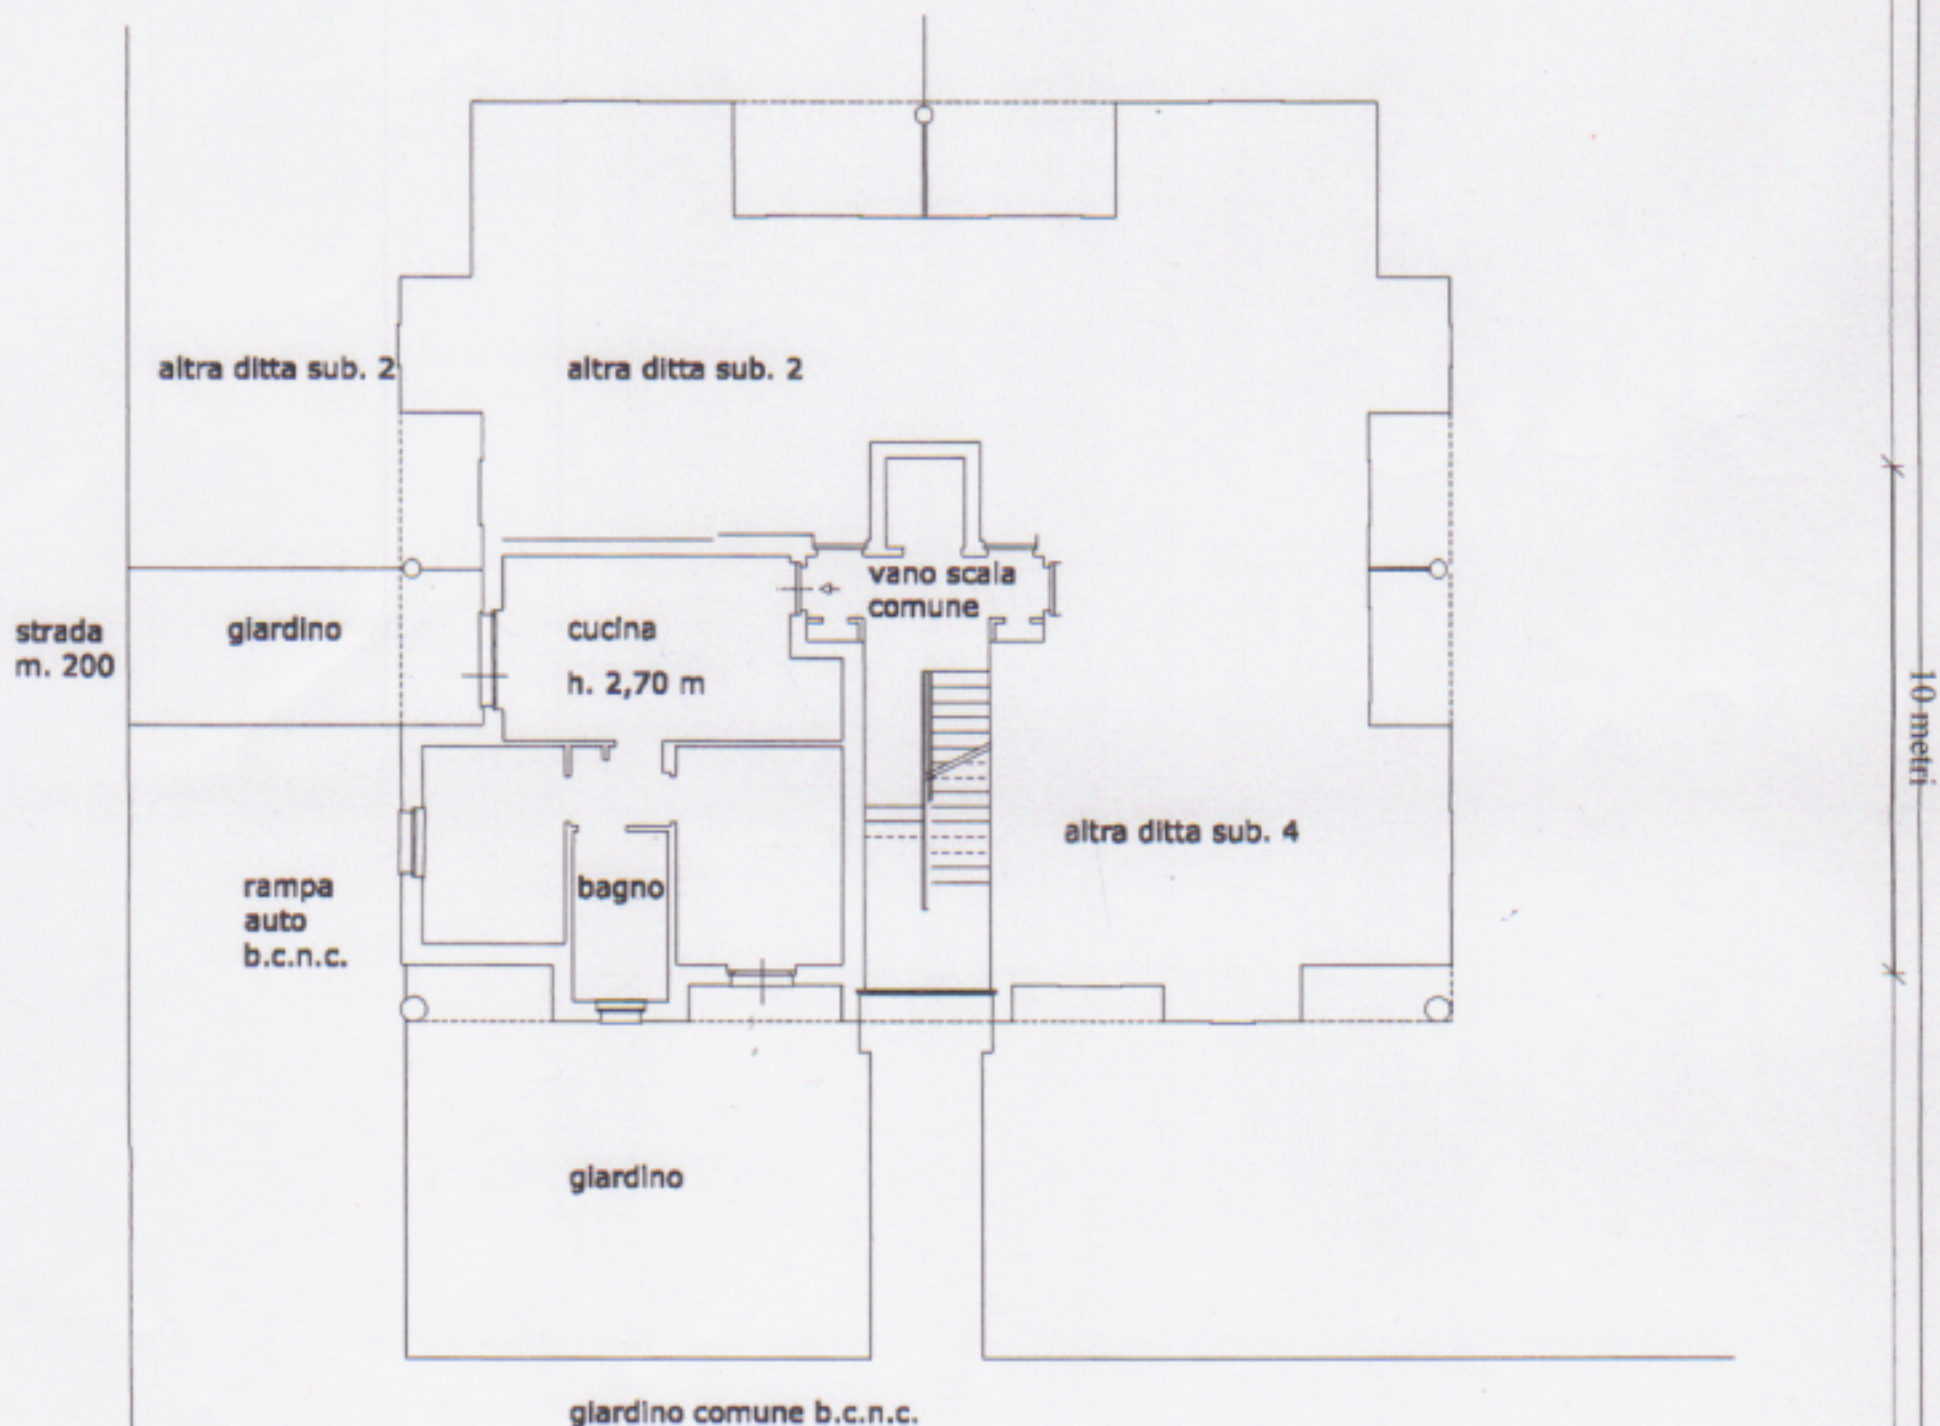

PIANO SOTTERRANEO S1

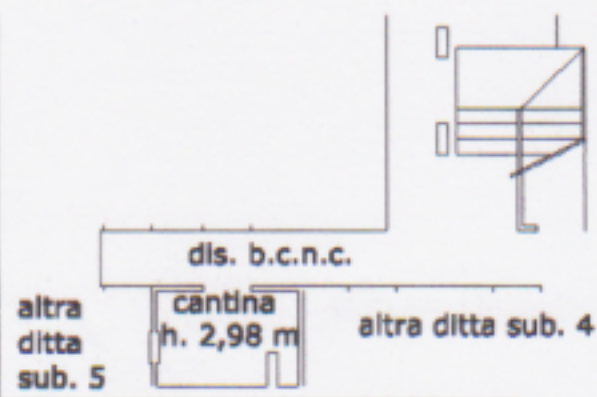

Ultima planimetria in atti

Data: 15/05/2012 - n. T11811 - Richiedente: MNTPLA74H07F351G

Totale schede: 1 - Formato di acquisizione: A4(210x297) - Formato stampa richiesto: A4(210x297)

Catasto dei Fabbricati - Situazione al 15/05/2012 - Comune di CUNEO (D205) - < Foglio: 57 - Particella: 268 - Subalterno: 1 >
 VIA DELLA BATTAGLIA piano: S1-T;