


Agenzia del Territorio
CATASTO FABBRICATI
Ufficio Provinciale di
Roma

Dichiarazione protocollo n. RM1062163del 02/11/2012	
Planimetria di u.i.u. in Comune di Olevano Romano	
Vicolo Costa	civ. 8
Identificativi Catastali:	Compilata da:
Sezione:	Colagrossi Natalino
Foglio: 18	Iscritto all'albo:
Particella: 473	Geometri
Subalterno: 1	Prov. Roma
	N. 4896

Scheda n. 1 Scala 1:200

PIANO TERRA
ABITAZIONE H(media): 2,25

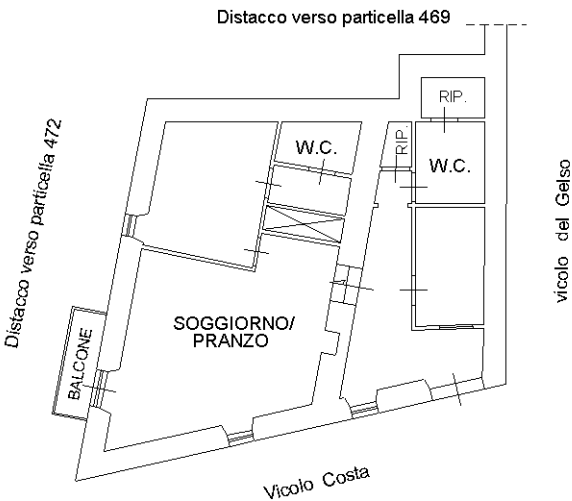


Ultima planimetria in atti

Agenzia del Territorio
CATASTO FABBRICATI
Ufficio Provinciale di
Roma

Dichiarazione protocollo n. RM1062167del 02/11/2012	
Planimetria di u.i.u. in Comune di Olevano Romano	
Via Delle Scalette	civ. 32
Identificativi Catastali:	Compilata da:
Sezione:	Colagrossi Natalino
Foglio: 18	Iscritto all'albo:
Particella: 143	Geometri
Subalterno: 501	Prov. Roma
	N. 4896

Scheda n. 1 Scala 1:100

PIANO TERRA
MAGAZZINO H(media):1,70

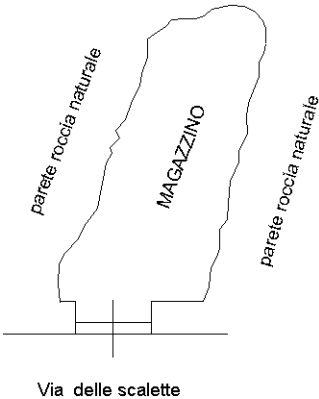

Ultima planimetria in atti

Agenzia delle Entrate
CATASTO FABBRICATI
Ufficio Provinciale di
Roma

Dichiarazione protocollo n. RM0490608del 08/08/2024

Comune di Olevano Romano

Vicolo Costa

civ. 9

Identificativi Catastali:

Sezione:

Foglio: 18

Particella: 472

Subalterno: 502

Compilata da:
Ciamarone Ida

Iscritto all'albo:
Architetti

Prov. Roma

N. 17364



Planimetria

Scheda n. 1

Scala 1:100

PIANO TERRA
ABITAZIONE

Hm 2.34 m

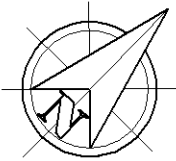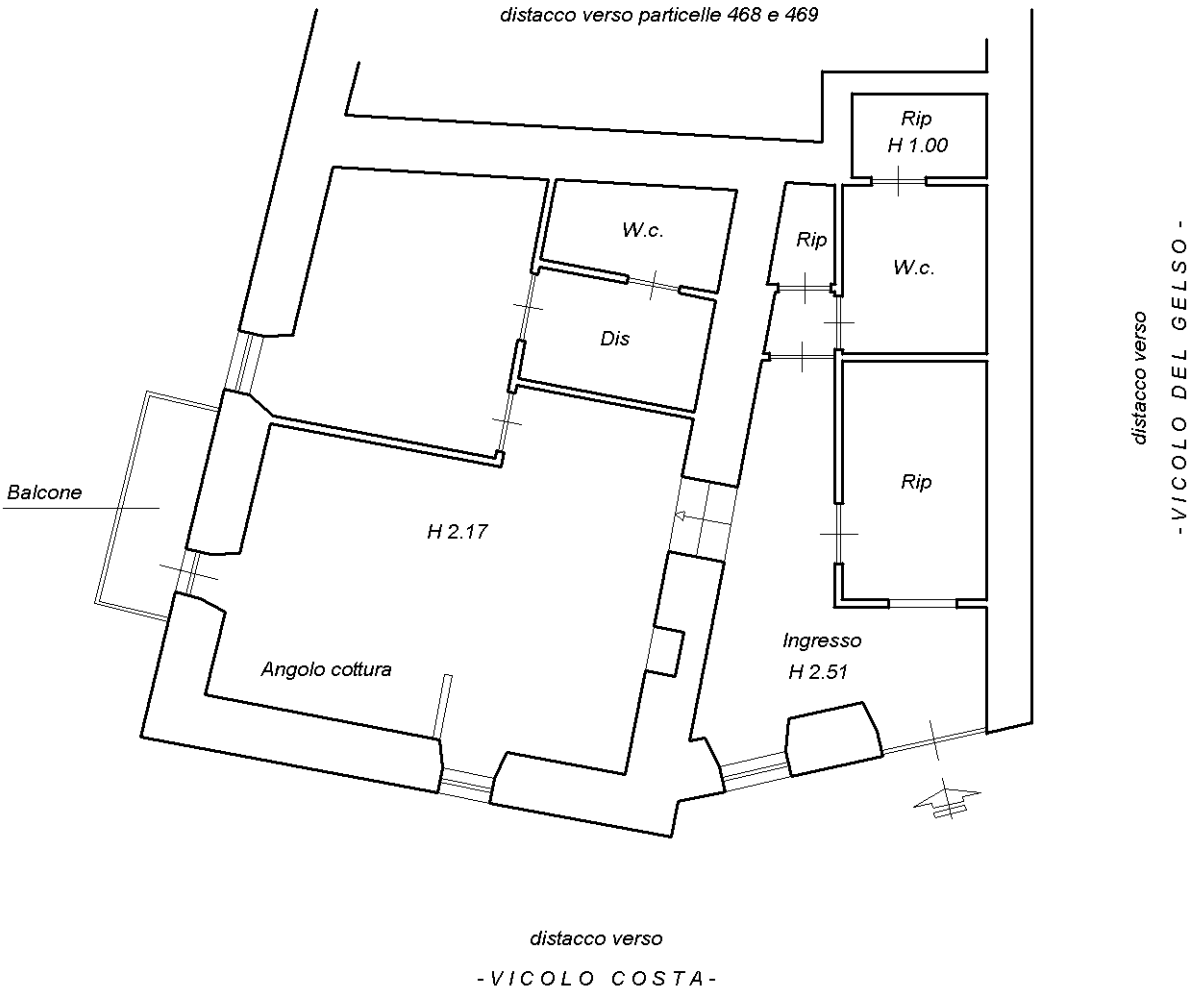

Ultima planimetria in atti