

**ELABORATO PLANIMETRICO**

Compilato da:  
 Cerasi Giuseppina  
 Iscritto all'albo:  
 Architetti

Prov. Teramo

N. 269

Agenzia del Territorio  
**CATASTO FABBRICATI**

Ufficio Provinciale di  
 Teramo

Comune di Mosciano Sant'angelo

Sezione: Foglio: 13

Particella: 324

Protocollo n.

del

Tipo Mappale n. 1379


del 30/05/2002

Dimostrazione grafica dei subalterni

Scala 1 : 500




PIANO SEMINTERRATO

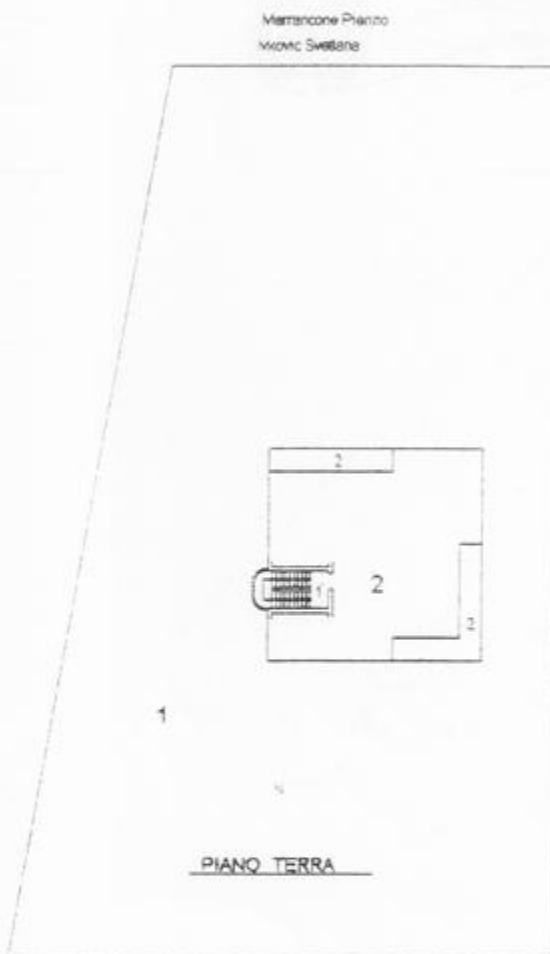


PIANO TERRA


strada comune

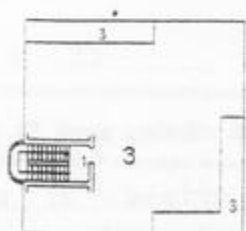

PIANO PRIMO

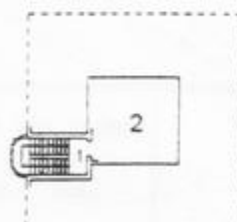

PIANO SECONDO

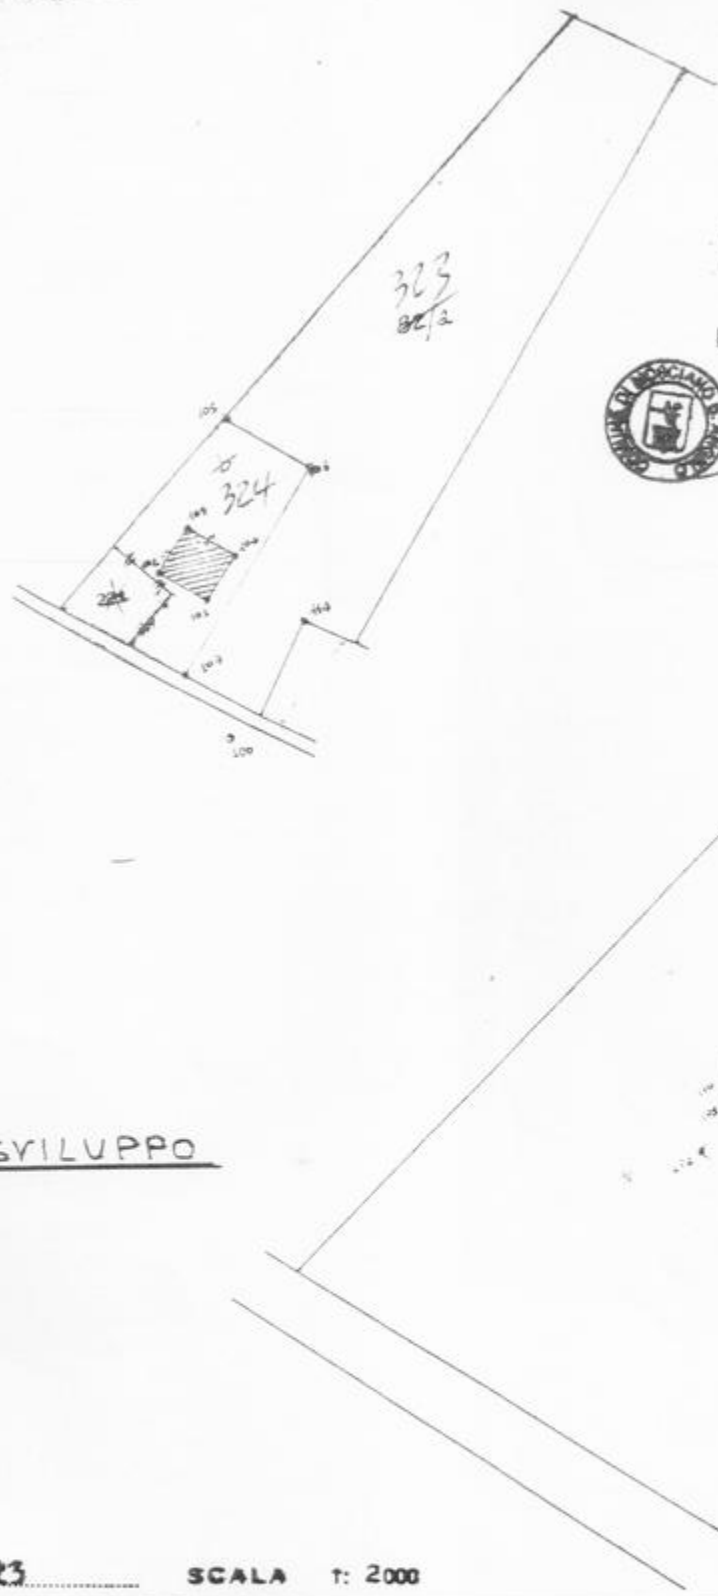

COMUNE DI MOSCIANO S. ANGELO  
Prov. di TERAMO

Il presente tipo di frazionamento è stato  
notificato ai sensi del 5° comma dell'art  
18 della Legge 28.02.1985, n. 47

Mosciano S. Angelo, li 23 GEN 2002



IL RESPONSABILE DEL SERVIZIO  
Geom. Romeo ROSSI

*[Handwritten signature]*

SVILUPPO

FOGLIO N. 23 SCALA 1: 2000



orientamento

Dichiaro di aver redatto il presente tipo in base ai rilievi sul luogo  
Descrizione dei punti di appoggio e delle nuove linee dividenti:  
Vedere il libretto delle misure, lo schema del  
rilievo e la relazione tecnica allegate.

(se necessario seguire negli spazi liberi o in fogli allegati)

IL PERITO Arch. GIUSEPPINA CERASI iscritta al N. 269  
(cognome e nome in chiaro)

dell'Albo degli Architetti della Provincia di Teramo

Data 2 Gennaio 2002 Firma *[Handwritten signature]*

Firma delle parti e loro delegati

*[Handwritten signature]*  
*[Handwritten signature]*