


PIANTA PIANO INTERRATO

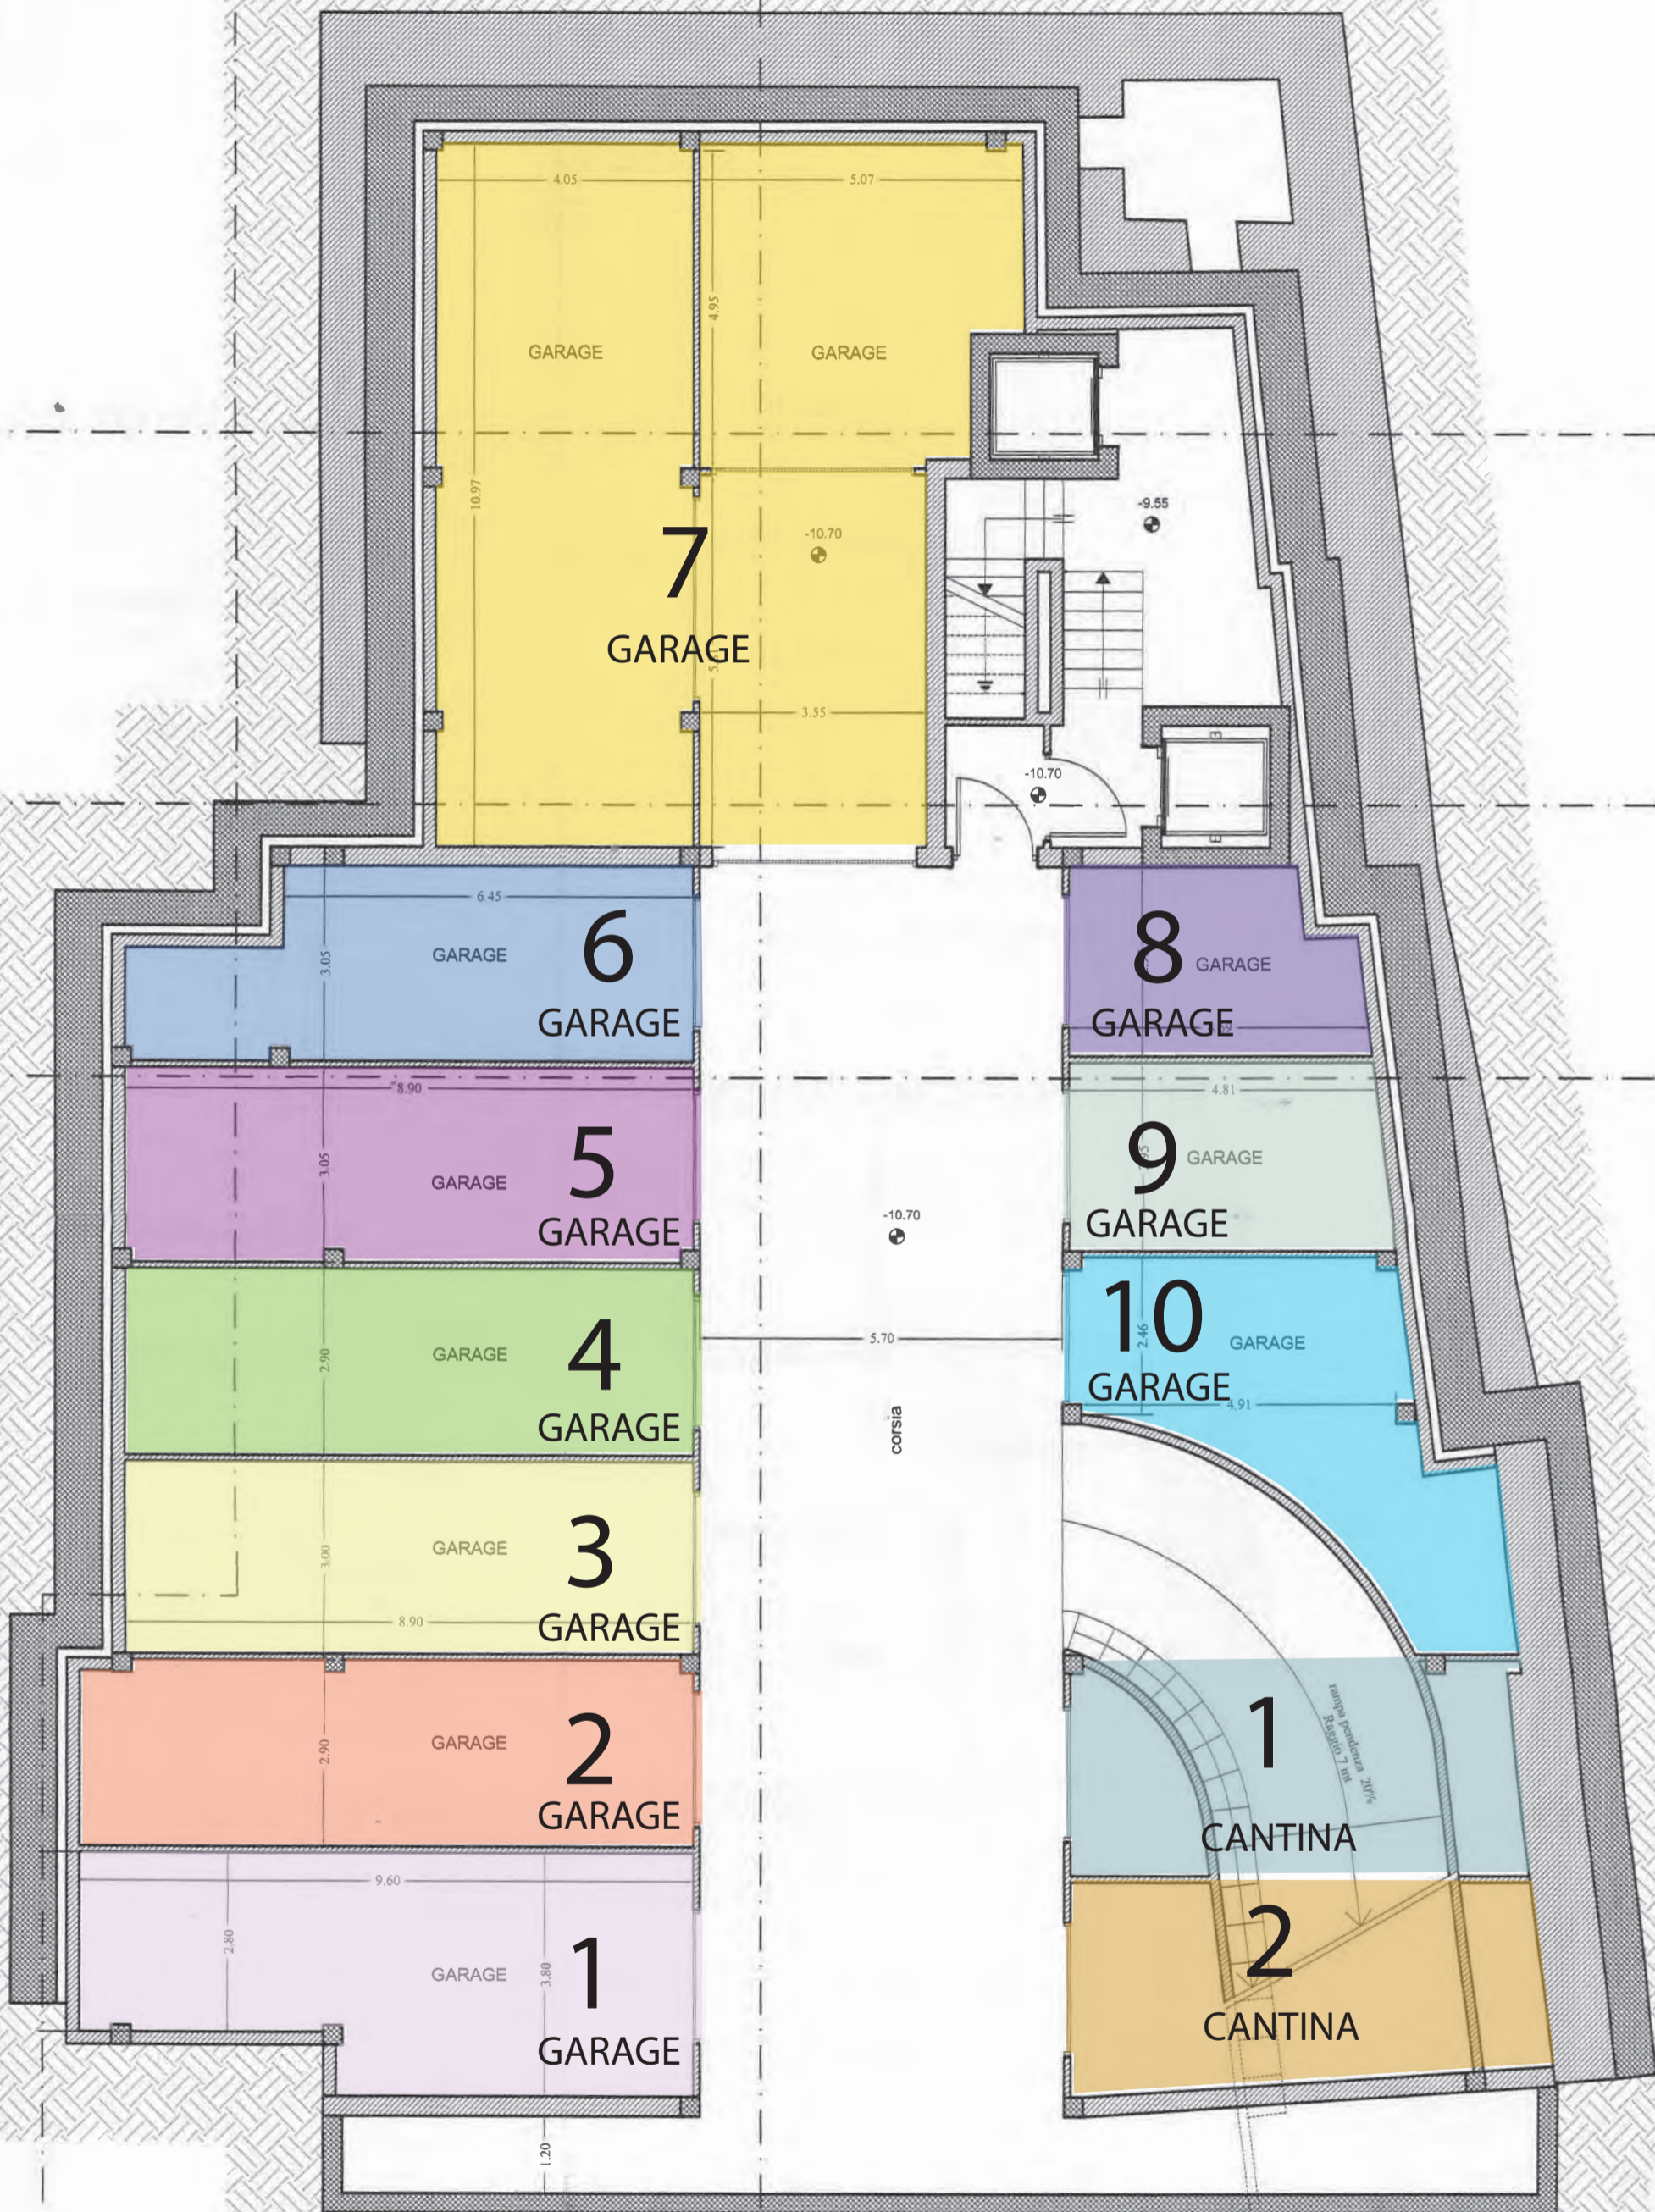

E

D2


D1

Via Benevento


PIANTA PIANO SEMINTERRATO



PIANTA PIANO TERRA

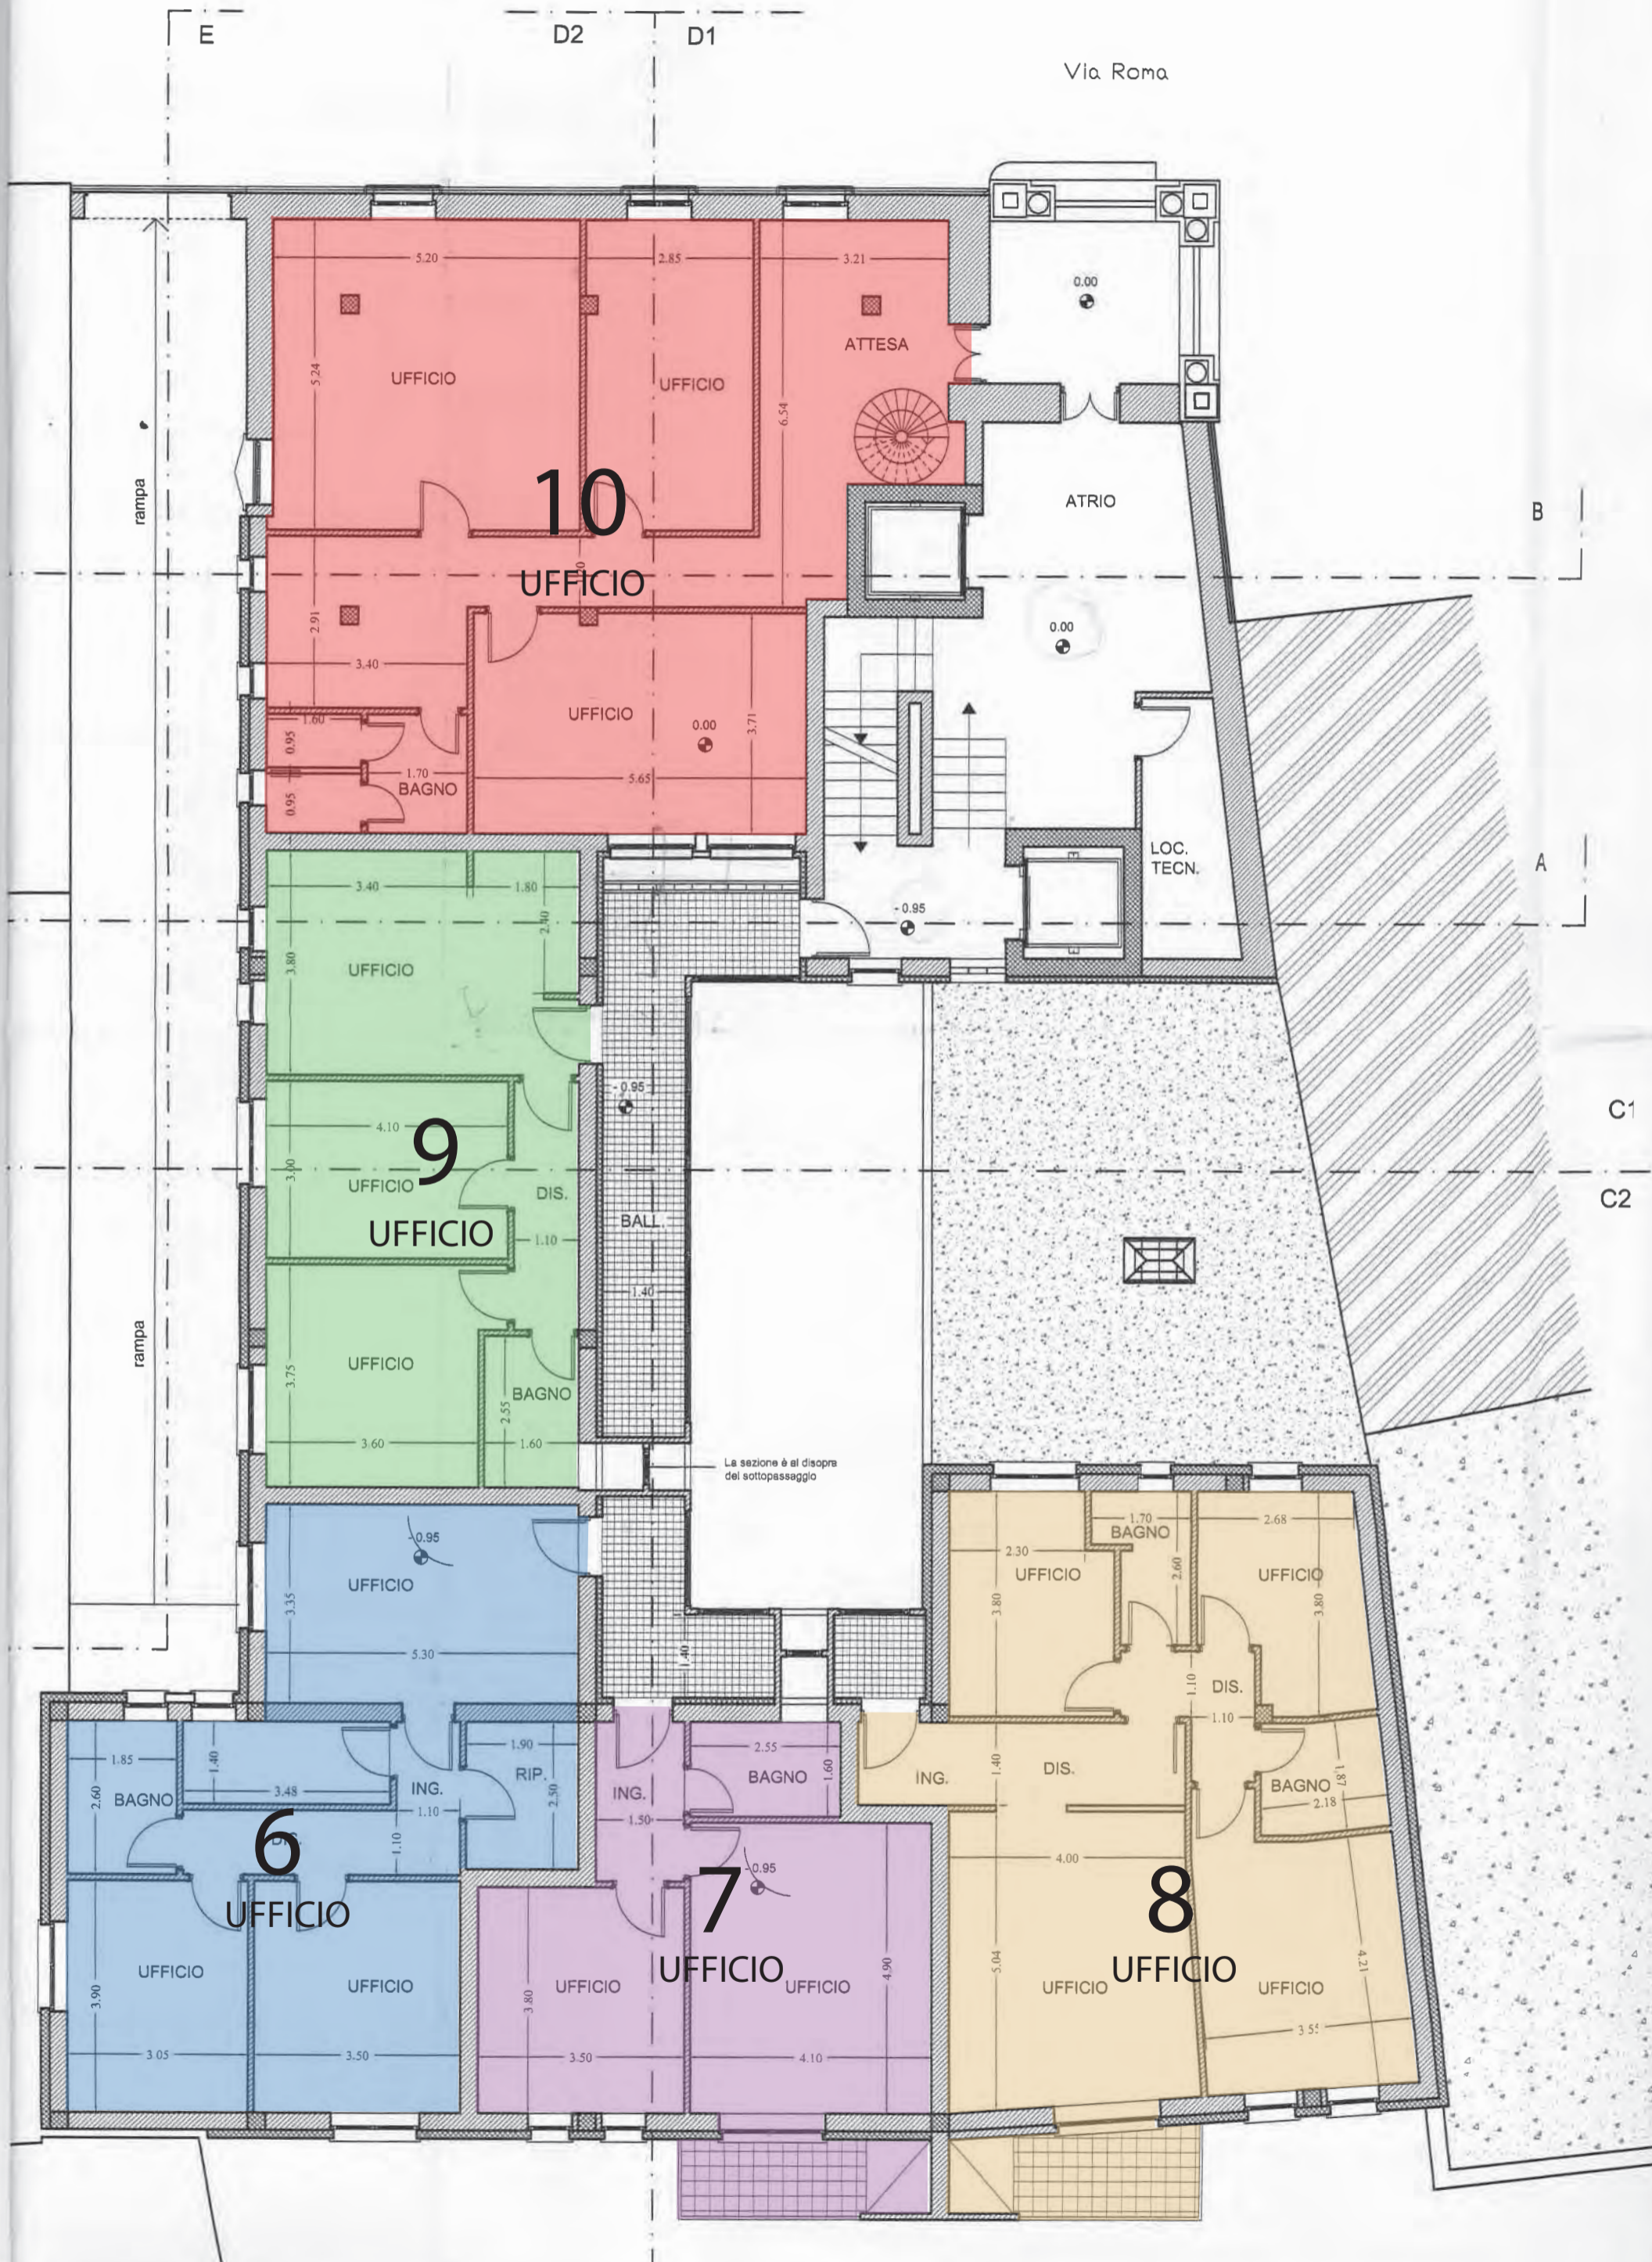

PIANTA PIANO PRIMO

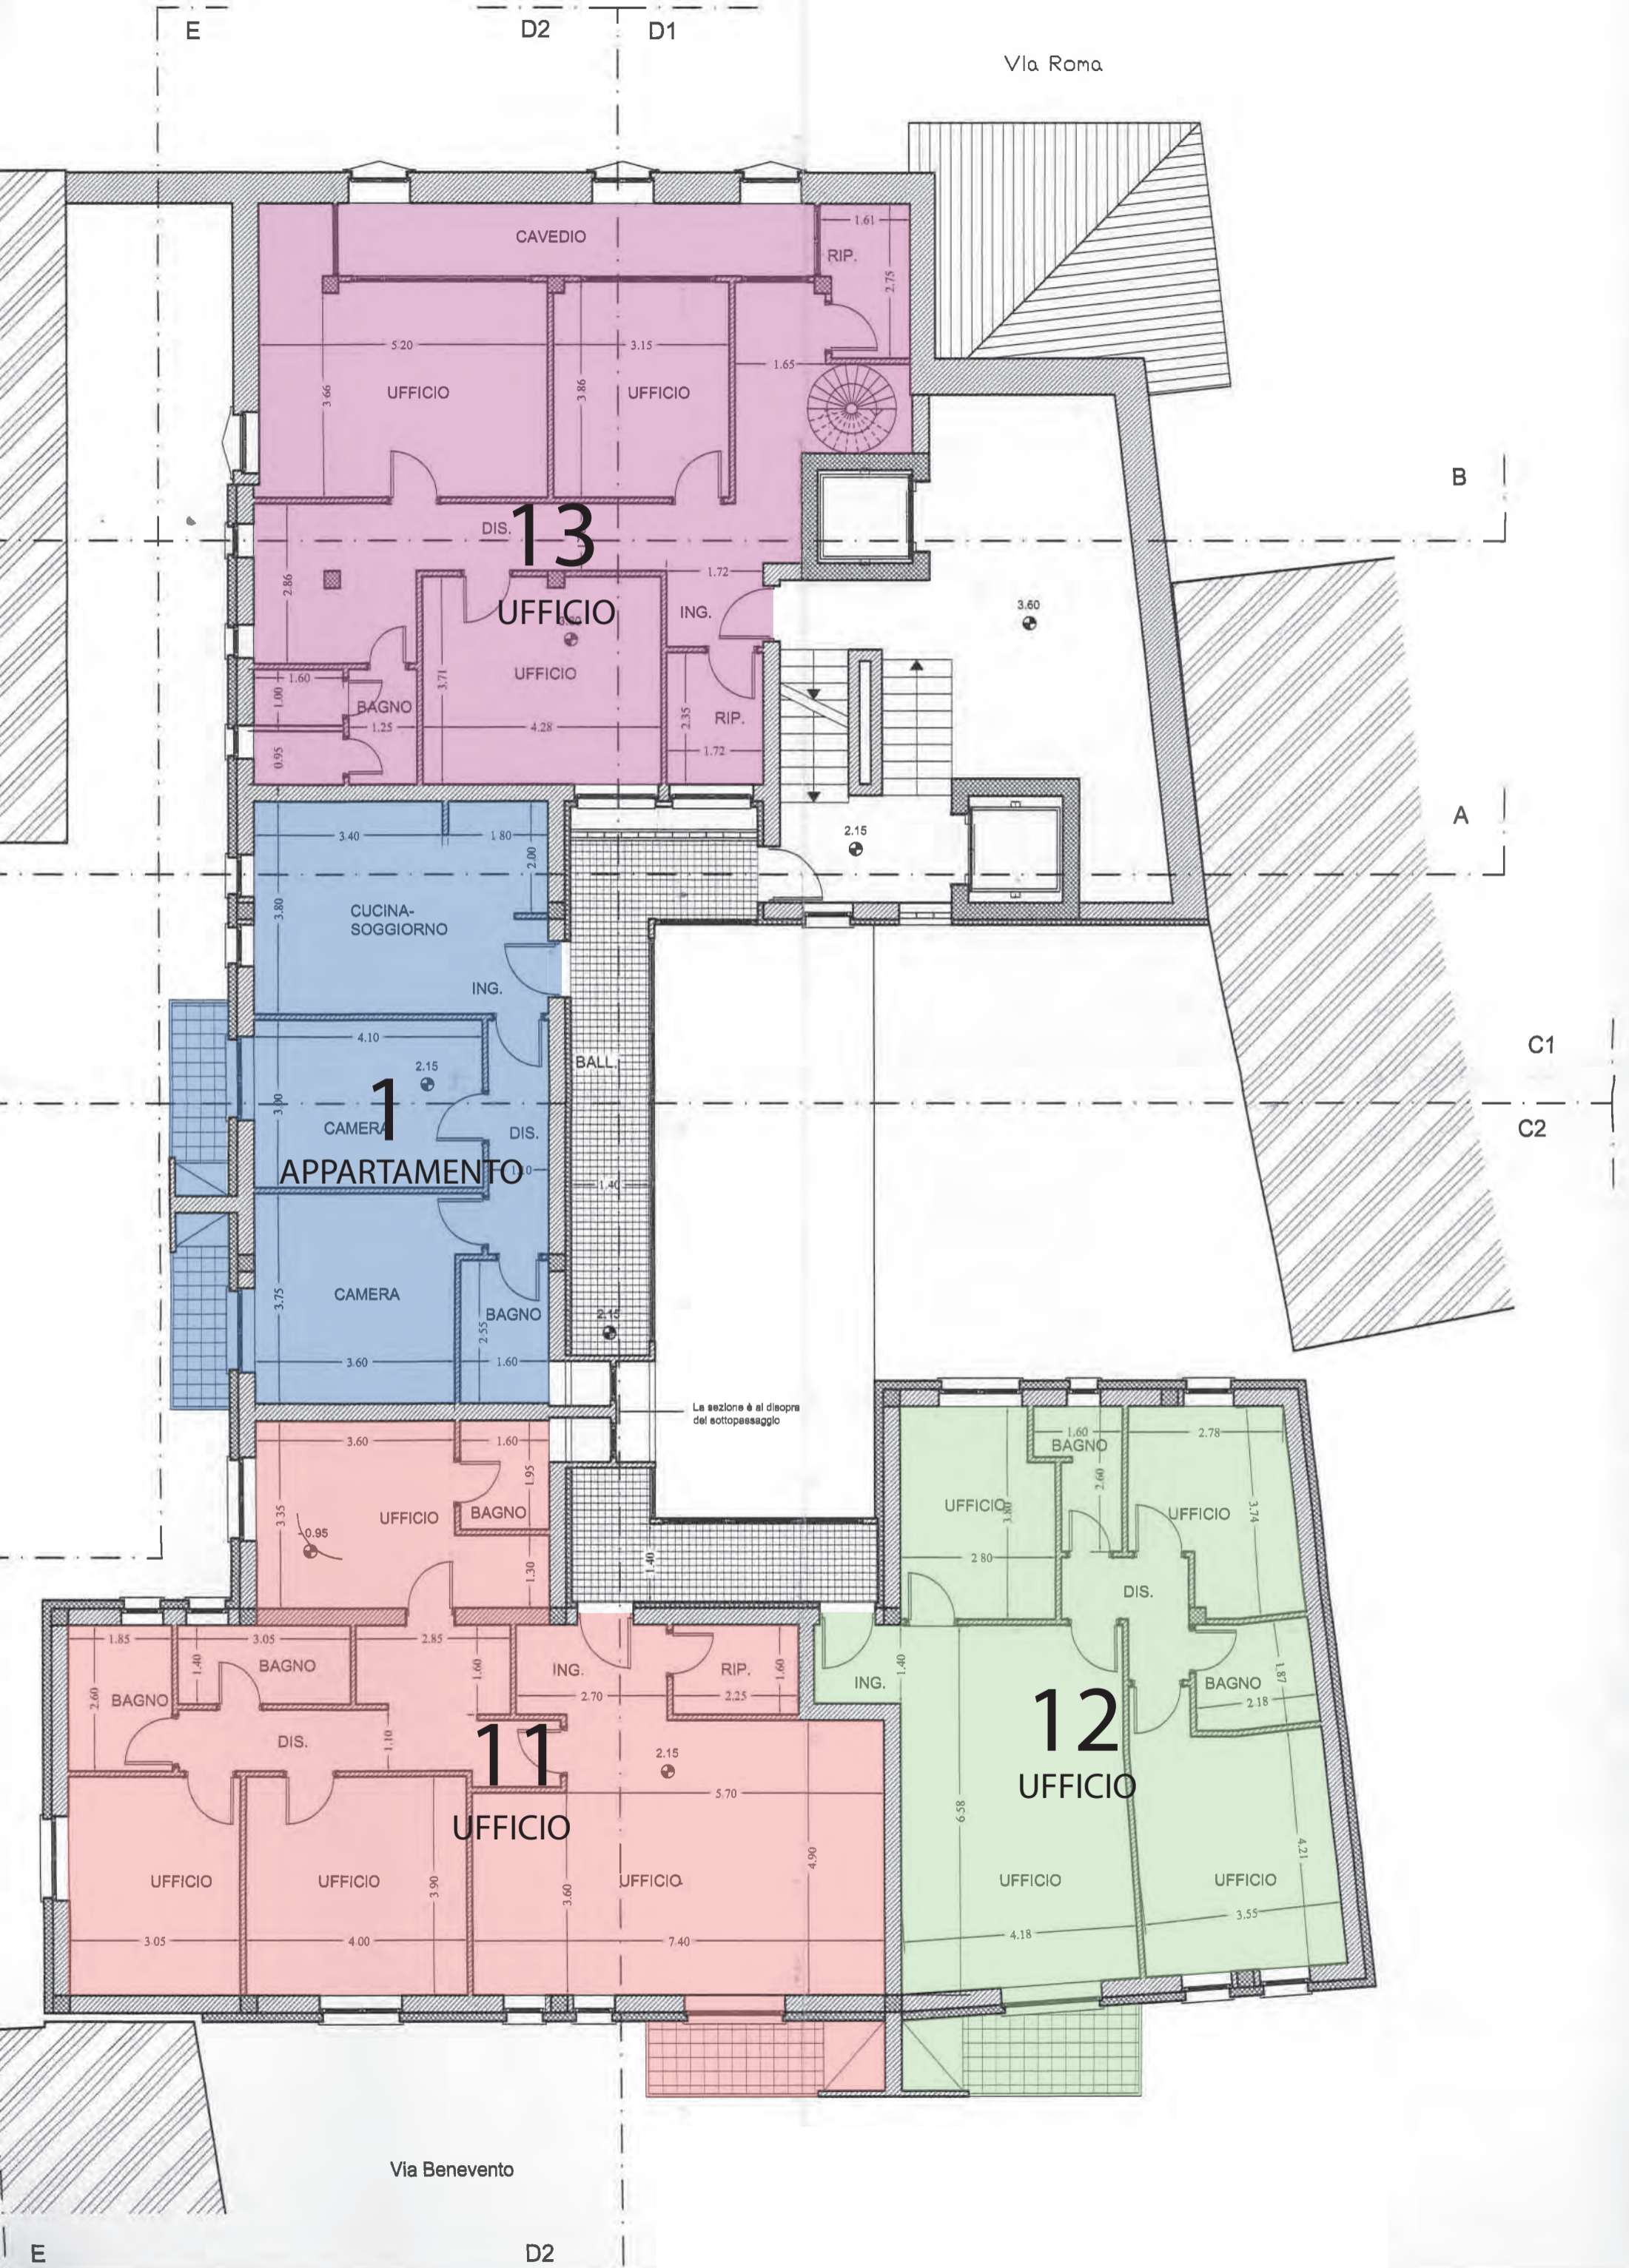

E

D2

D1

Via Roma

PIANTA PIANO SECONDO



La sezione è al disopra del sottopassaggio

Comune di Ca

Legge

Redatto il agosto

Aggiornato il

Prot. n°.

Via Benevento

E

D2

D1


E

D2

D1

Via Roma

PIANTA PIANO TERZO

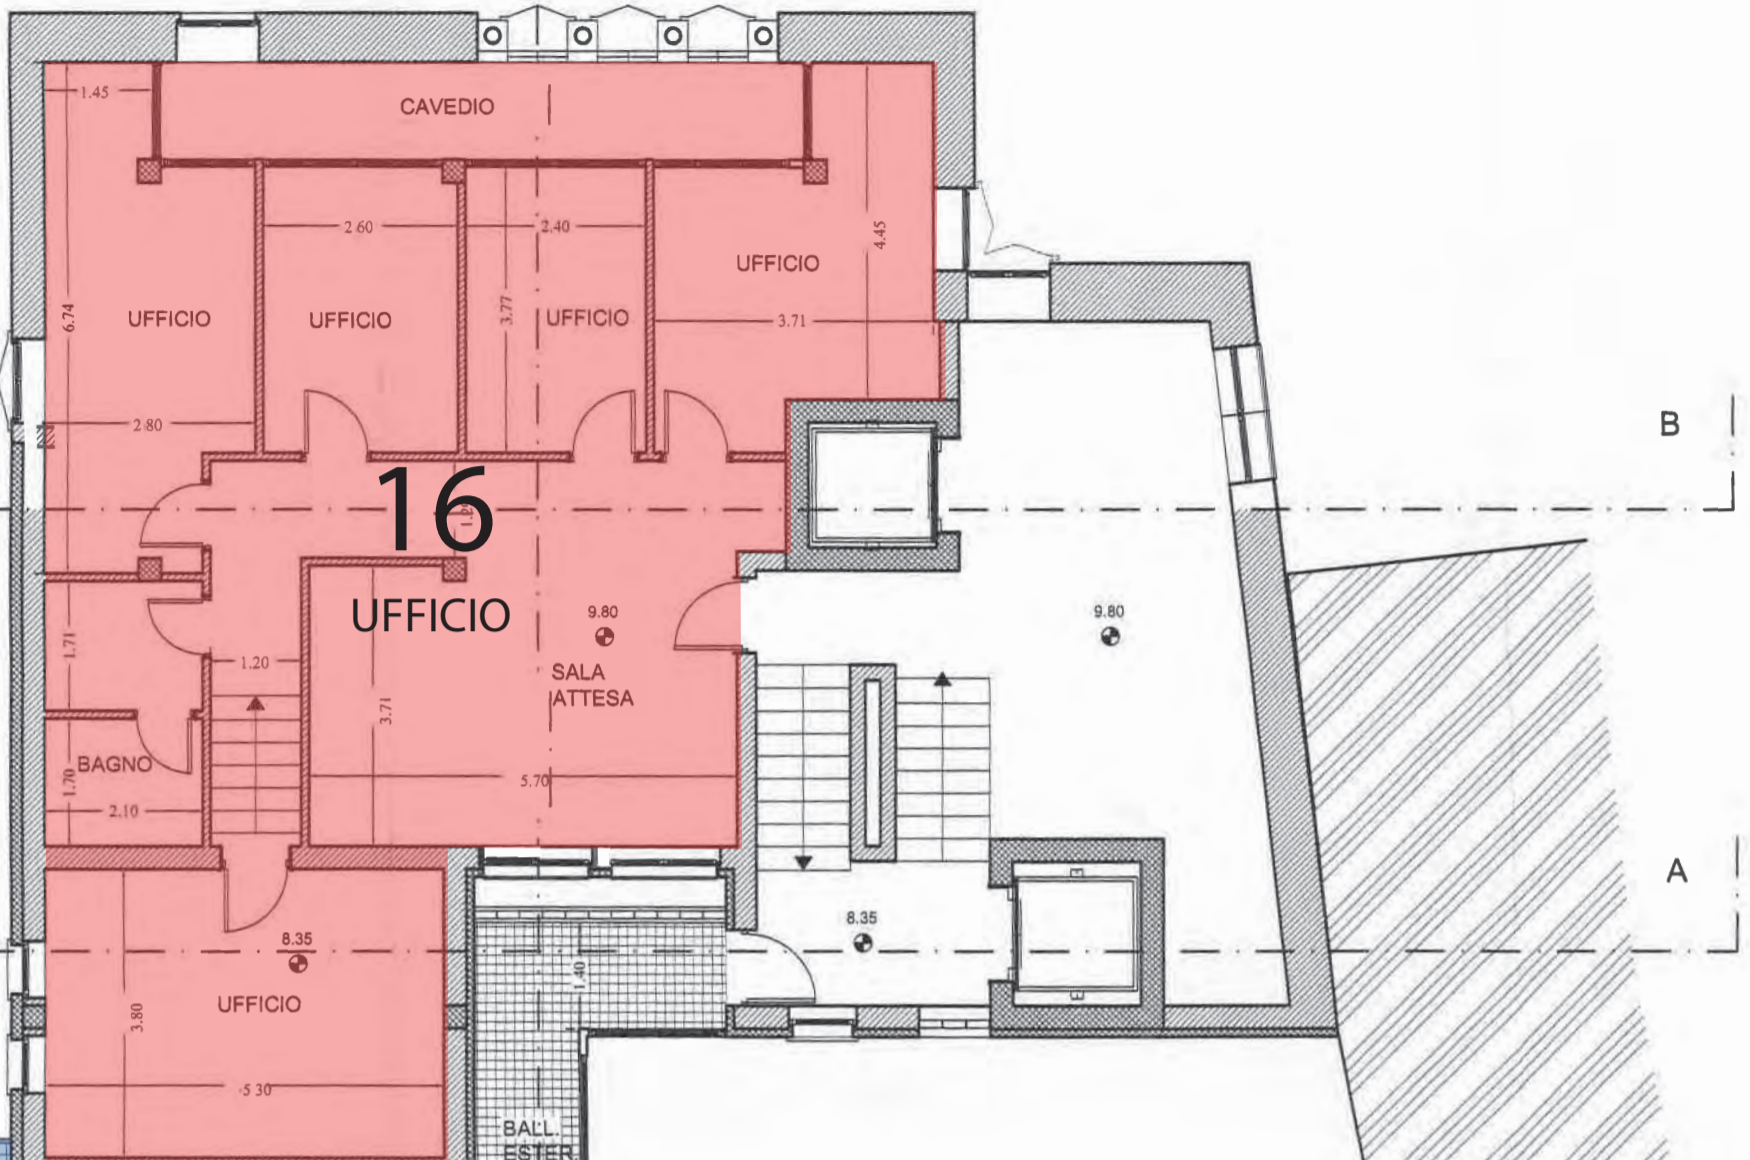

16

UFFICIO

La sezione è al di sopra del sottopassaggio



6

APPARTAMENTO

Via Benevento

D2

D1

E