

Agenzia del Territorio
CATASTO FABBRICATI
Ufficio Provinciale di
Trapani

Dichiarazione protocollo n. TP0002436 del 09/01/2012

Planimetria di u.i.u. in Comune di Marsala

Via Dante Alighieri

civ. 64

Identificativi Catastali:

Sezione:
Foglio: 201
Particella: 151
Subalterno: 4

Compilata da:
Sorrentino Vito Silenio

Iscritto all'albo:
Geometri

Prov. Trapani

N. 1382


Scheda n. 1

Scala 1:200

PIANO PRIMO

h. 3,15

VIA DANTE ALIGHIERI

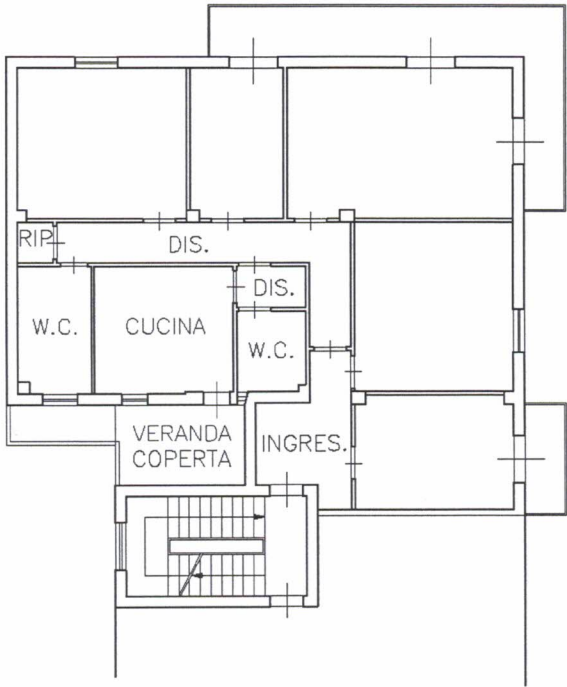

Ultima planimetria in atti

Data: 26/06/2018 - n. T269315 - Richiedente: BLDMTT84M02D810D

Totale schede: 1 - Formato di acquisizione: A4(210x297) - Formato stampa richiesto: A4(210x297)

Catasto dei Fabbricati - Situazione al 26/06/2018 - Comune di MARSALA (E974) - < Foglio: 201 - Particella: 151 - Subalterno: 4 >
VIA DANTE ALIGHIERI n. 64 piano: 1;

