


Data: 17/04/2023 - n. T1660 - Richiedente: DPGDGS71M28C3510

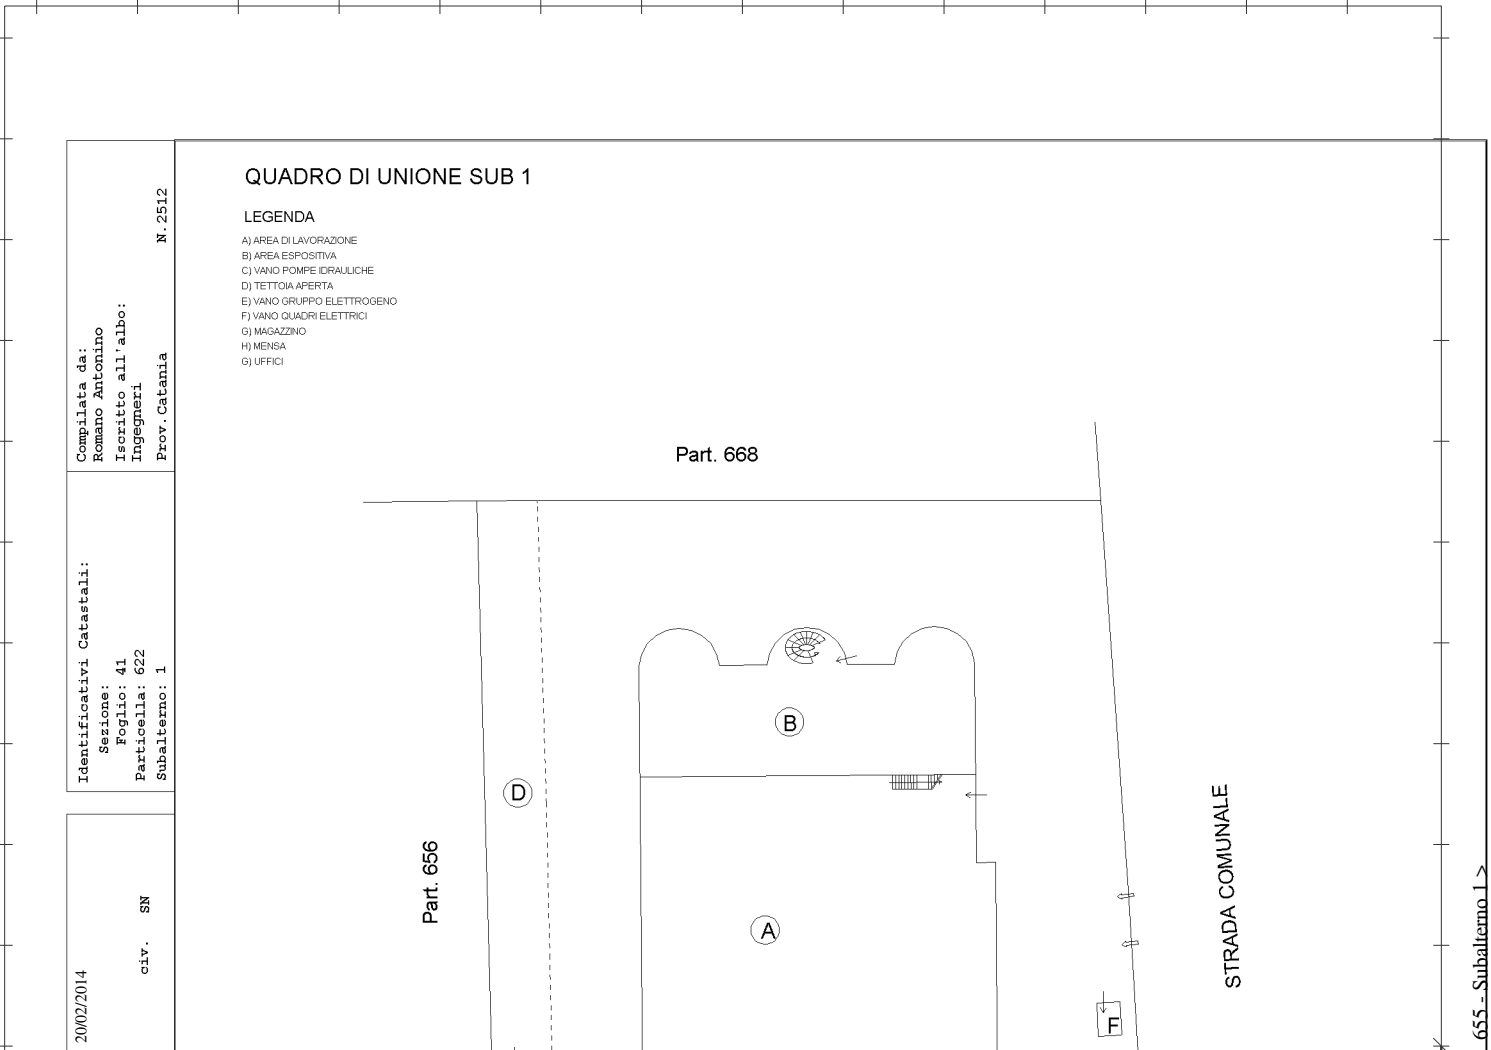

Data: 17/04/2023 - n. T1660 - Richiedente: DPGDGS71M28C351O
Totale schede: 10 - Formato di acquisizione: A3(297x420) - Formato stampa richiesto: A4(210x297)


Agenzia delle Entrate
CATASTO FABBRICATI
Ufficio provinciale di
Catania

Dichiarazione protocollo n. CT0067311 del
Planimetria di u.i.u. in Comune di Randazzo.
Contrada Arena

Scala 1: 500



Scheda	
--------	--

PIANO AMMEZZATO

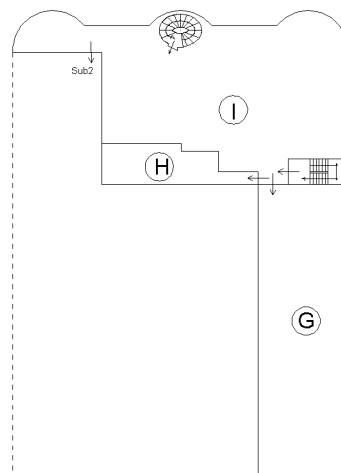

PIANO TERRA

STRADA COMUNALE

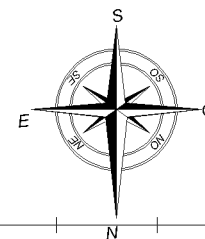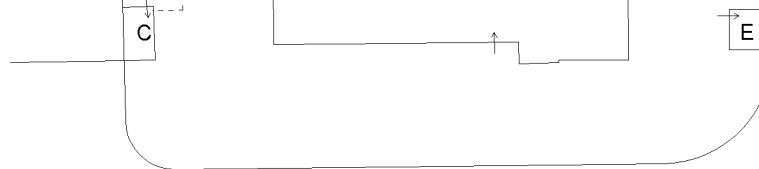



Catasto dei Fabbricati - Situazione al 17/04/2023 - Comune di RANDAZZO(H175) - < Foglio 41 - Particella
CONTRADA ARENA n. SN Piano T-1

Data: 17/04/2023 - n. T1660 - Richiedente: DPGDGS71M28C3510

Agenzia delle Entrate CATASTO FABBRICATI Ufficio Provinciale di Catania	Dichiarazione protocollo n. CT0067311 del 20/02/2014	
	Planimetria di u.i.u. in Comune di Randazzo	
	Contrada Arena	civ. SN
	Identificativi Catastali:	Compilata da:
	Sezione:	Romano Antonino
	Foglio: 41	Iscritto all'albo:
	Particella: 622	Ingegneri
	Subalterno: 1	Prov. Catania
		N. 2512

Scheda n. 2	Scala 1:200
-------------	-------------

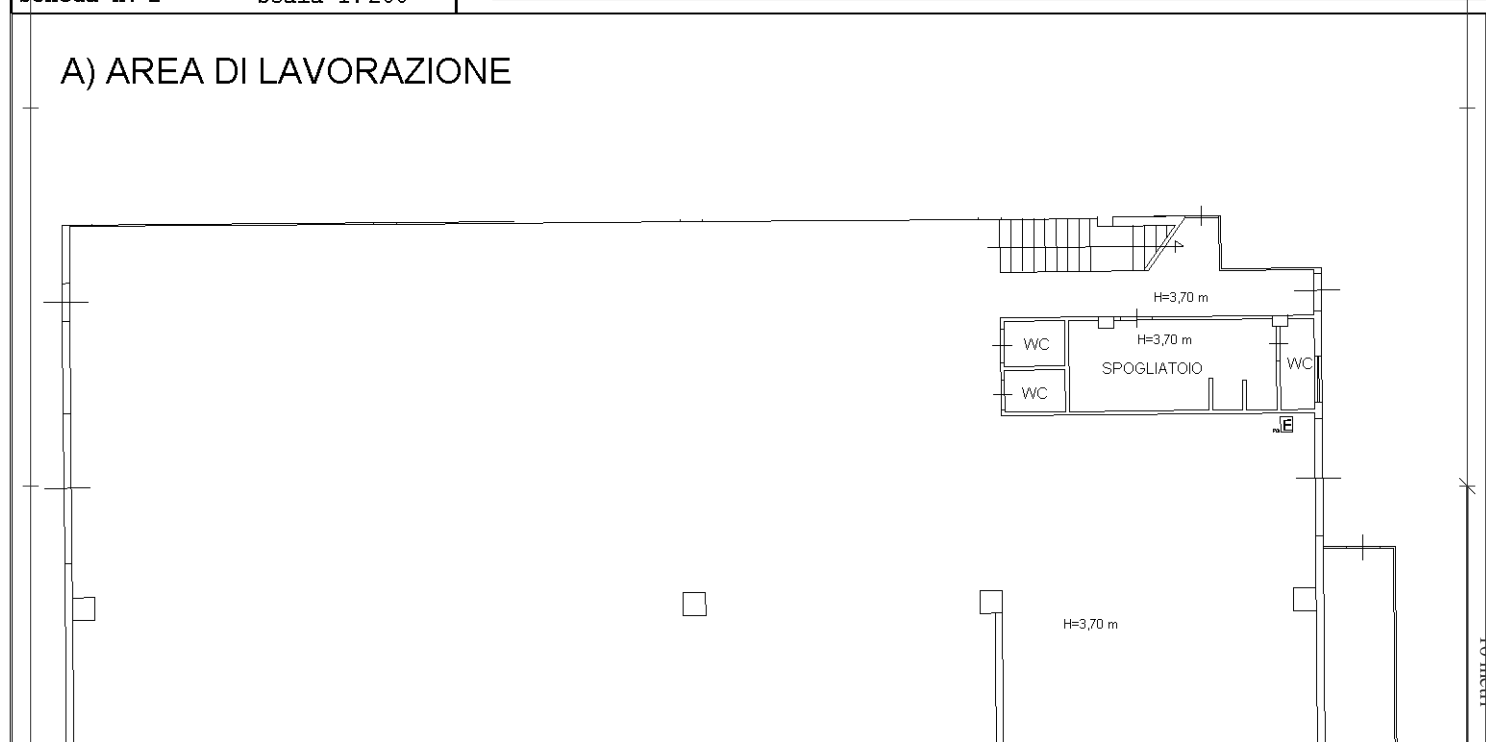

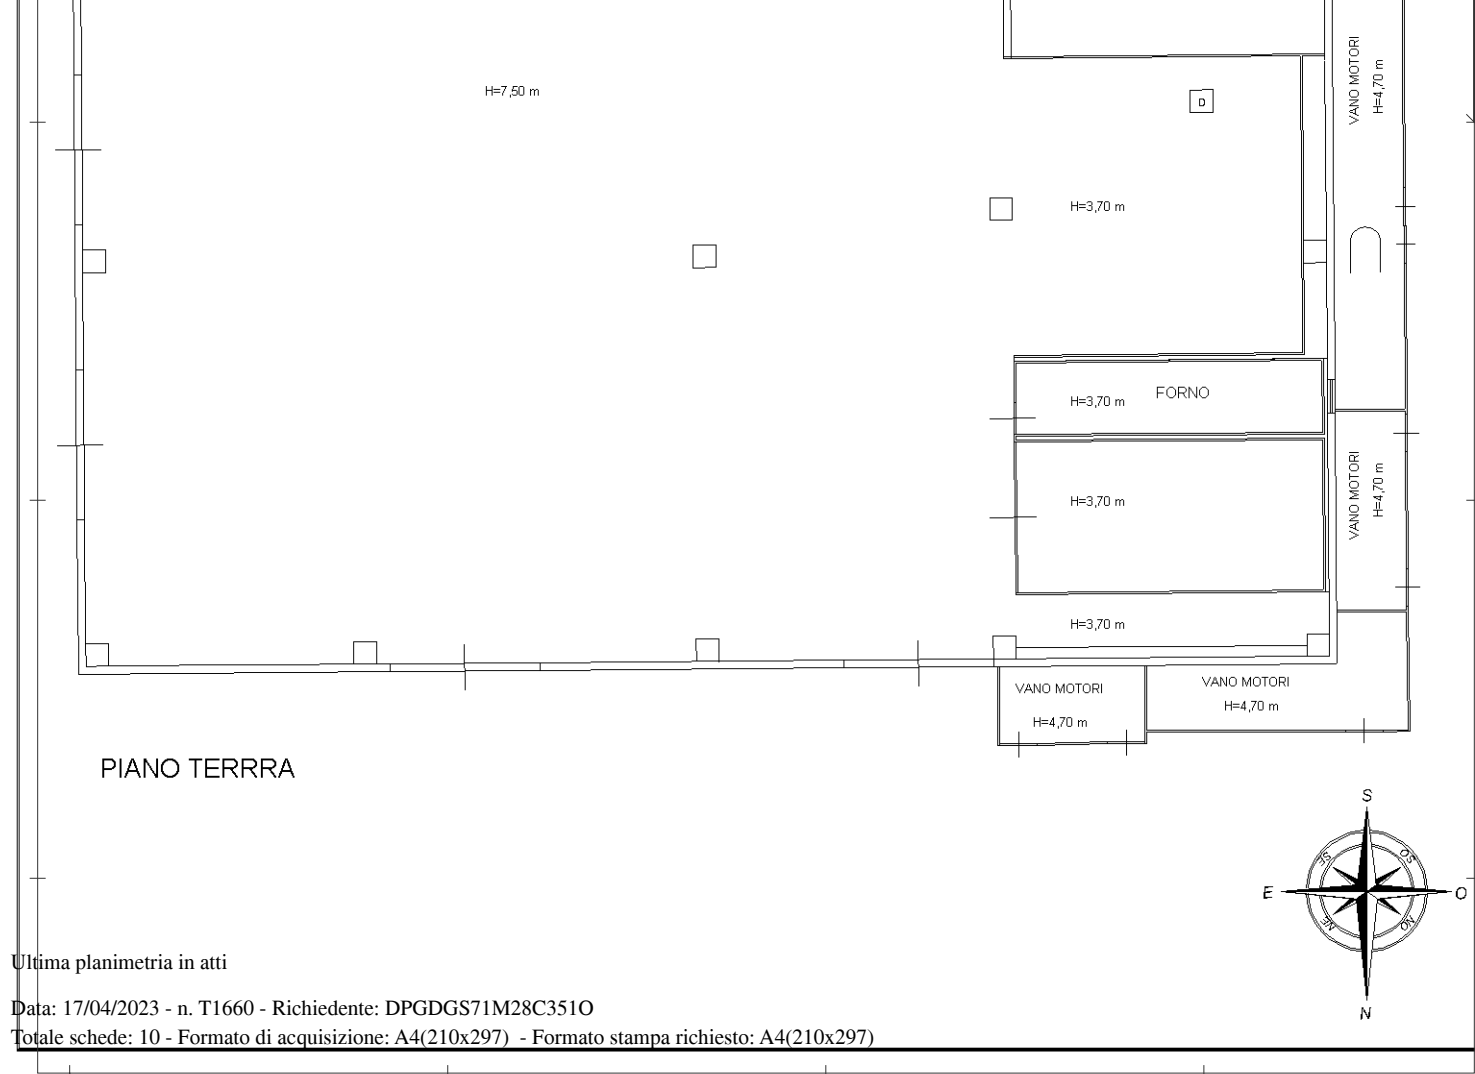

Ultima planimetria in atti

Data: 17/04/2023 - n. T1660 - Richiedente: DPGDGS71M28C351O

Totale schede: 10 - Formato di acquisizione: A4(210x297) - Formato stampa richiesto: A4(210x297)

Data: 17/04/2023 - n. T1660 - Richiedente: DPGDGS71M28C3510

Agenzia delle Entrate
CATASTO FABBRICATI
Ufficio Provinciale di
Catania

Dichiarazione protocollo n. CT0067311 del 20/02/2014

Planimetria di u.i.u. in Comune di Randazzo

Contrada Arena

civ. SN

Identificativi Catastali:

Sezione:

Foglio: 41

Particella: 622

Subalterno: 1

Compilata da:
Romano Antonino

Iscritto all'albo:
Ingegneri


Prov. Catania


N. 2512

Scheda n. 3

Scala 1:200

B) AREA ESPOSITIVA

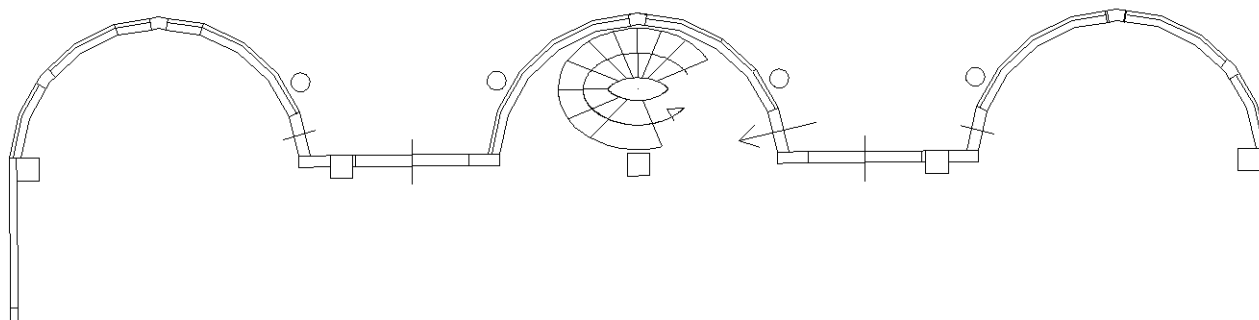

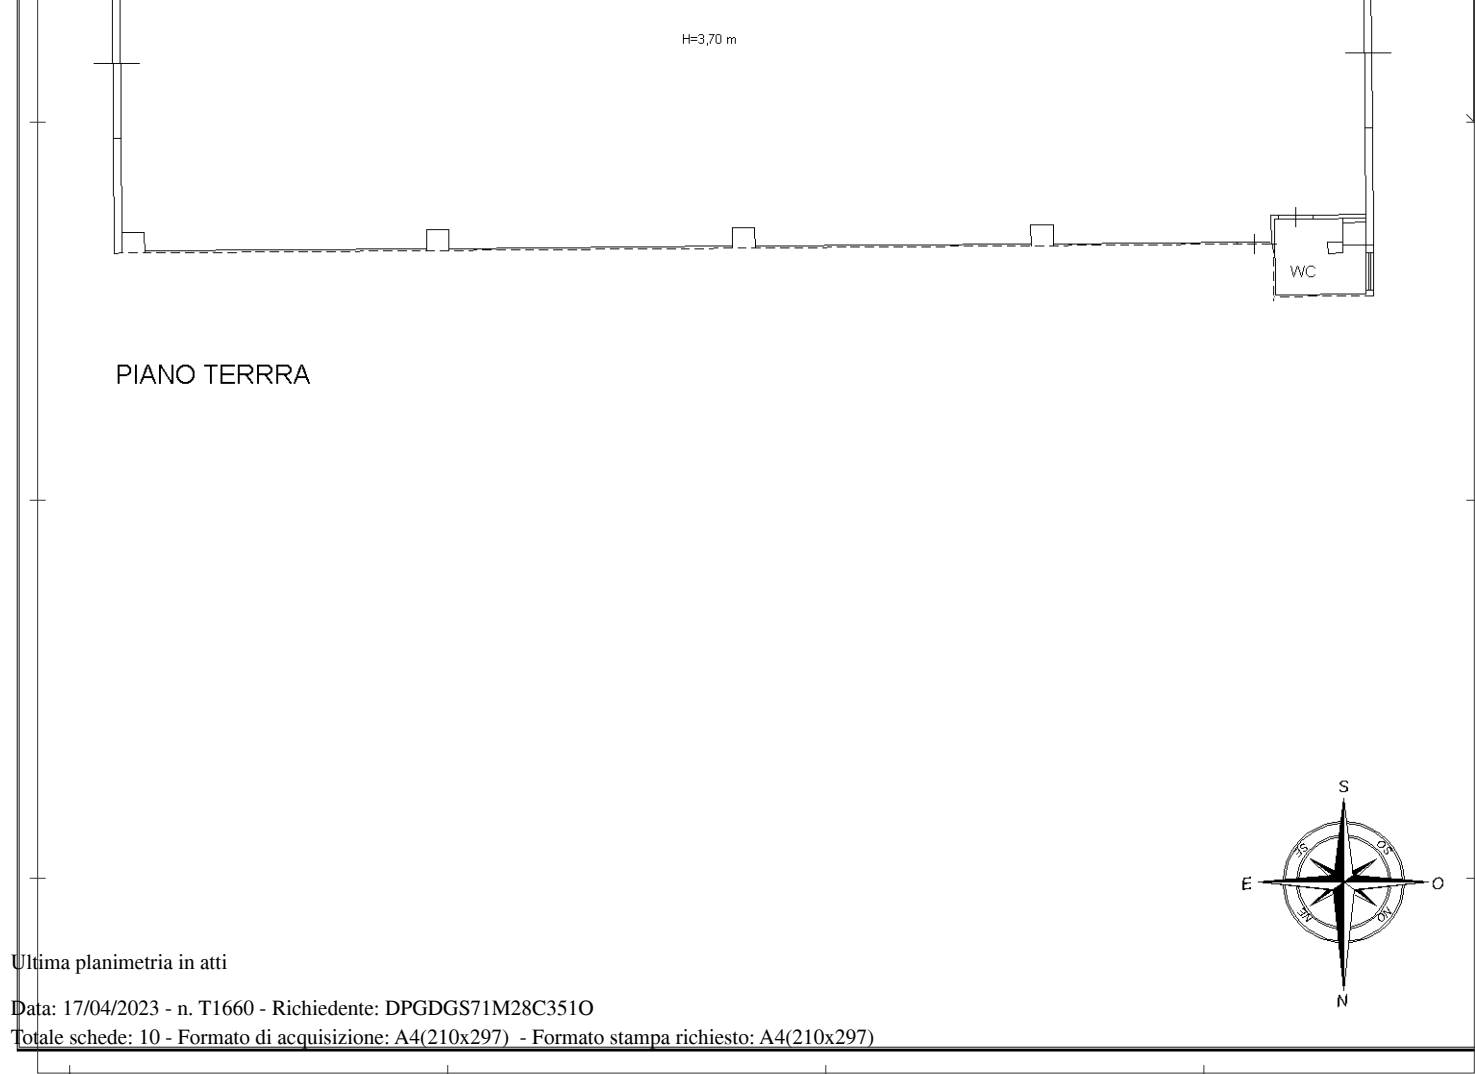

Catasto dei Fabbricati - Situazione al 17/04/2023 - Comune di RANDAZZO(HI175) - < Foglio 41 - Particella
CONTRADA ARENA n. SN Piano T-I