


Cortile Esterno

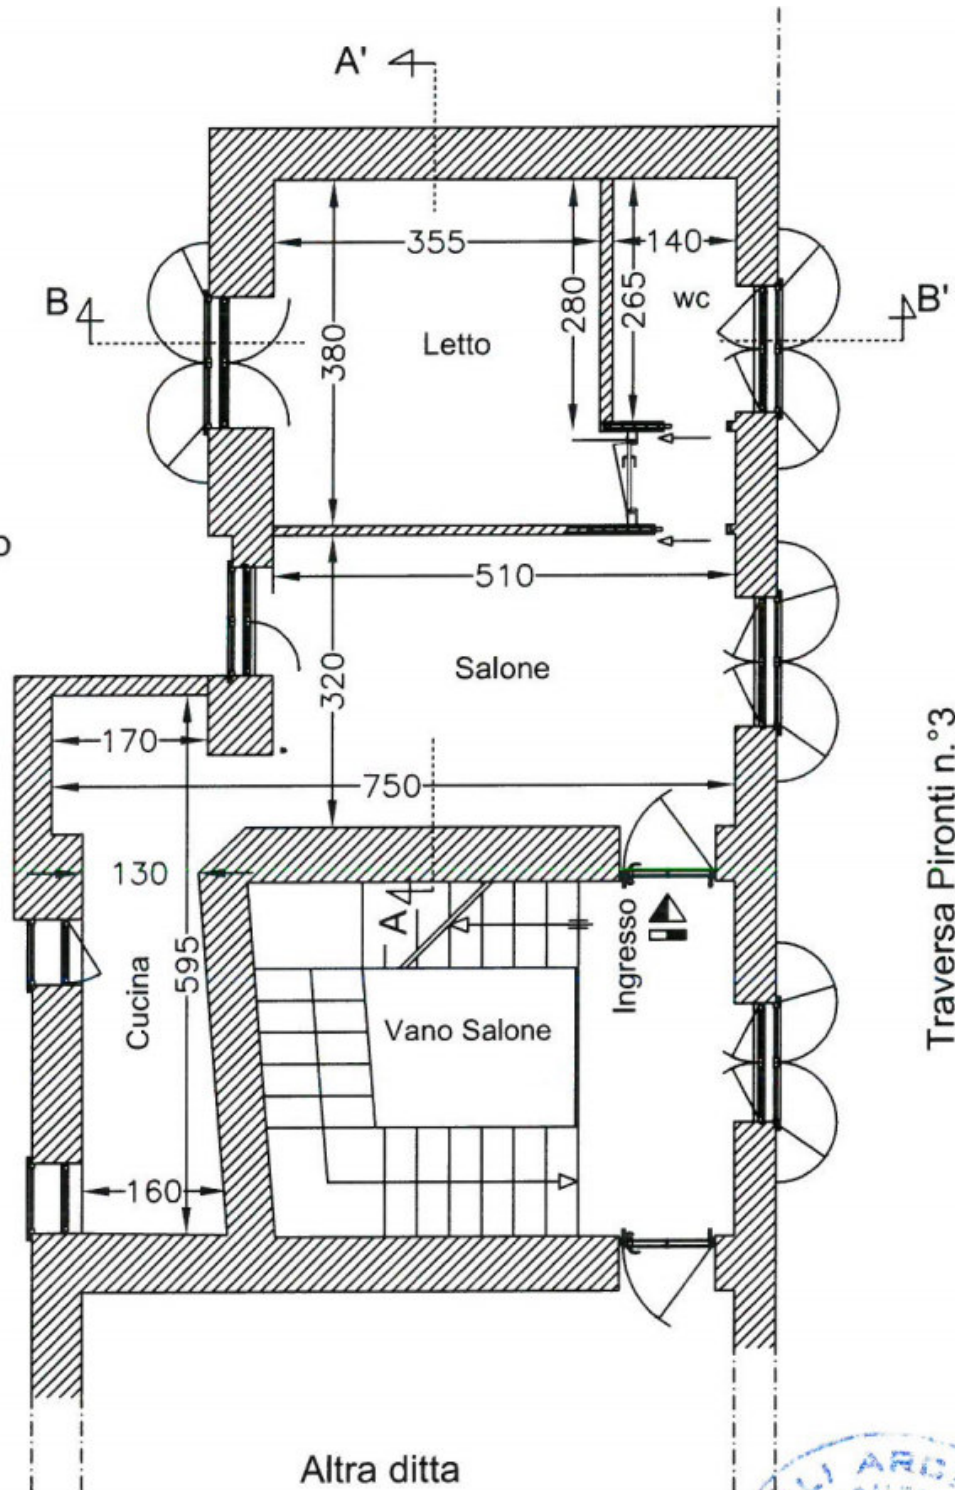

Traversa Pironti n.°3

Altra ditta