

Agenzia delle Entrate
CATASTO FABBRICATI
Ufficio Provinciale di
Verona

Dichiarazione protocollo n. _____ del _____

Comune di Castel D'azzano

Via Guglielmo Marconi

civ. 64

Identificativi Catastali:

Sezione:

Foglio: 5

Particella: 1473

Subalterno: 2

Compilata da:
Guadagnini Pietro

Iscritto all'albo:
Geometri


Prov. Verona

N. 2473

Planimetria

Scheda n. 1

Scala 1:200

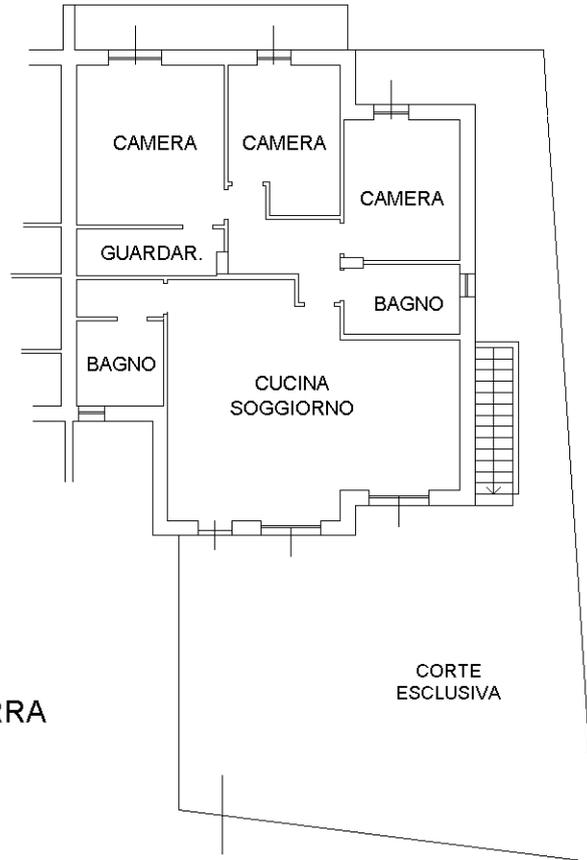

PRIMO PIANO
SOTTO STRADA

