



ALLEGATO 7

Planimetrie.

STAMPATO

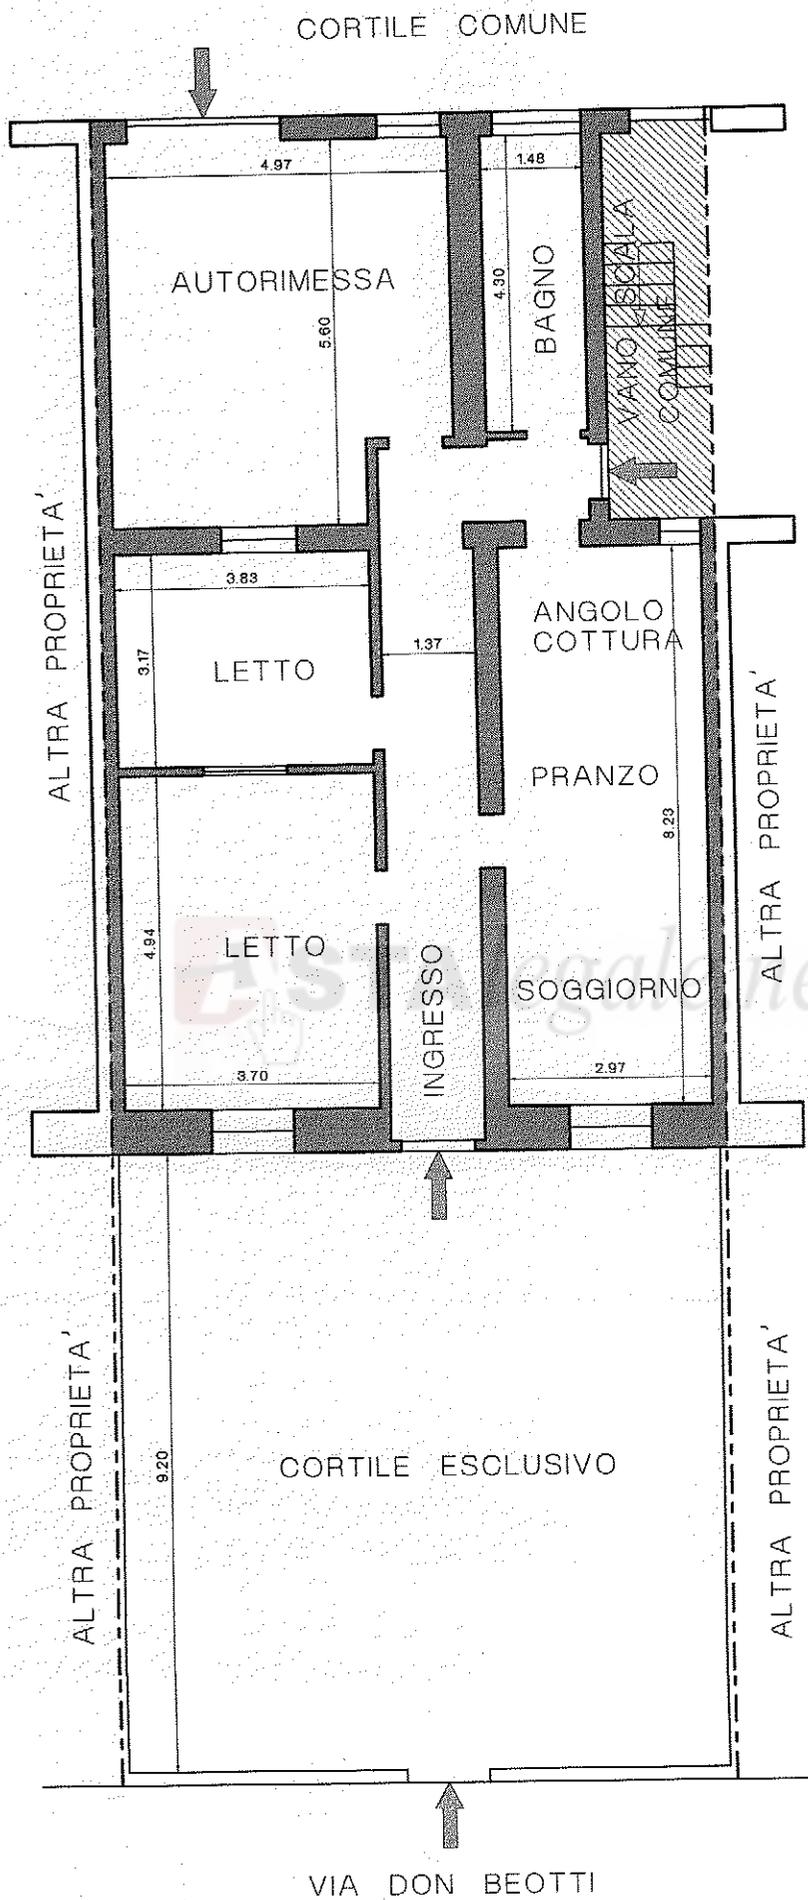

**RILIEVO
STATO
DI FATTO**

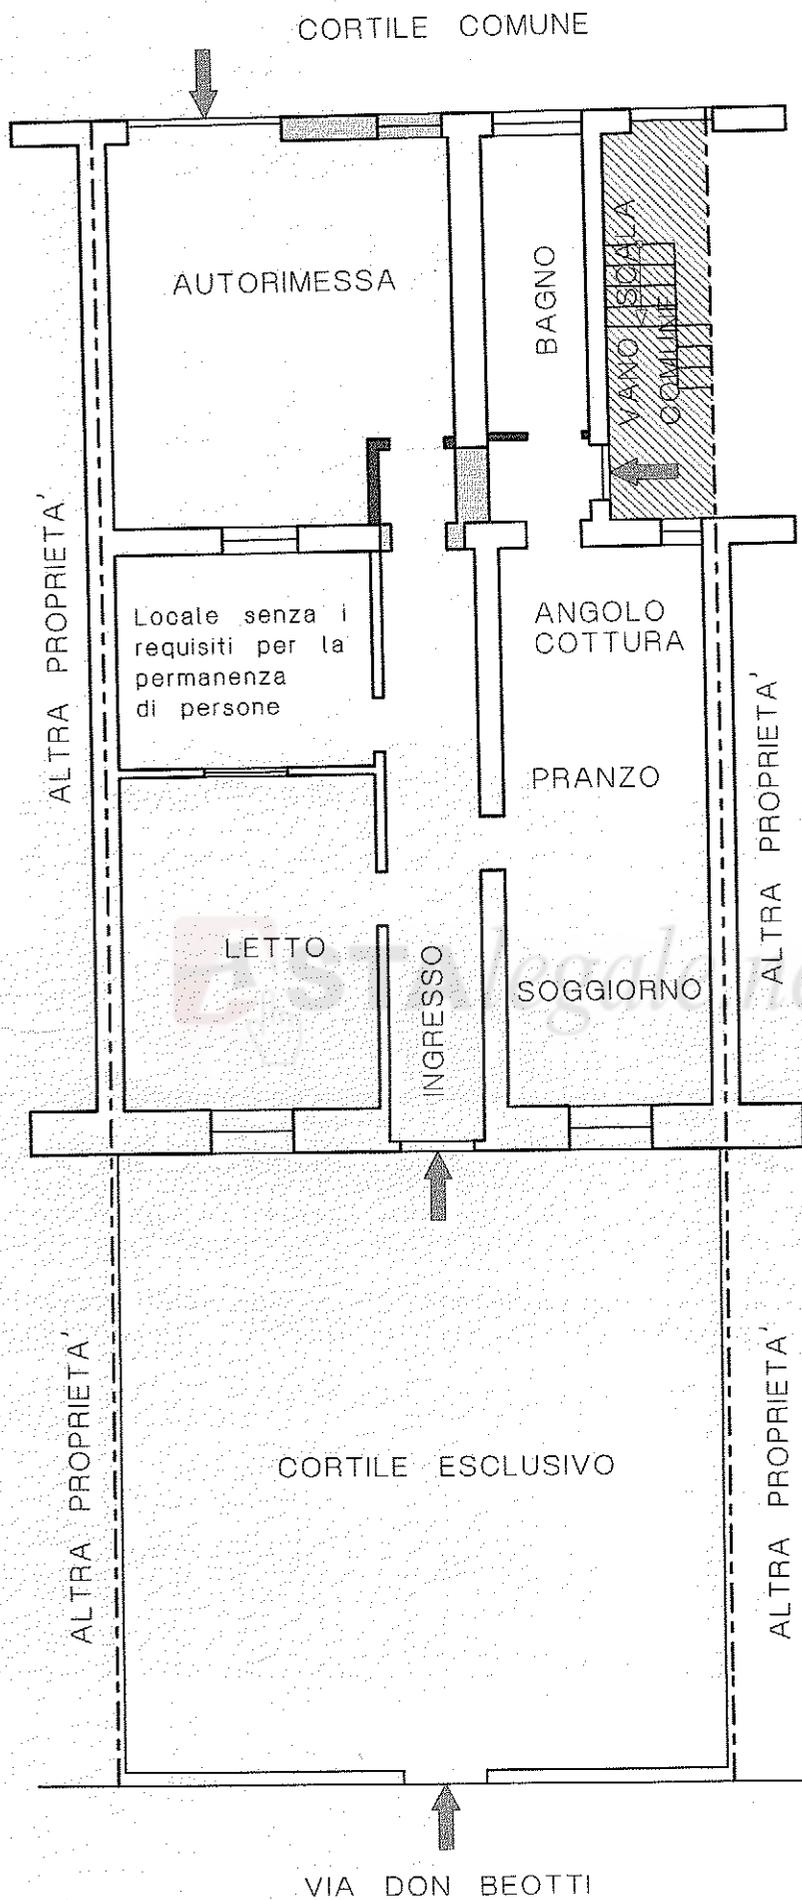

COSTRUZIONE



DEMOLIZIONE



**RILIEVO
STATO
DI FATTO**

Con indicazione
di porzioni
da sanare