
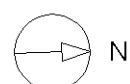
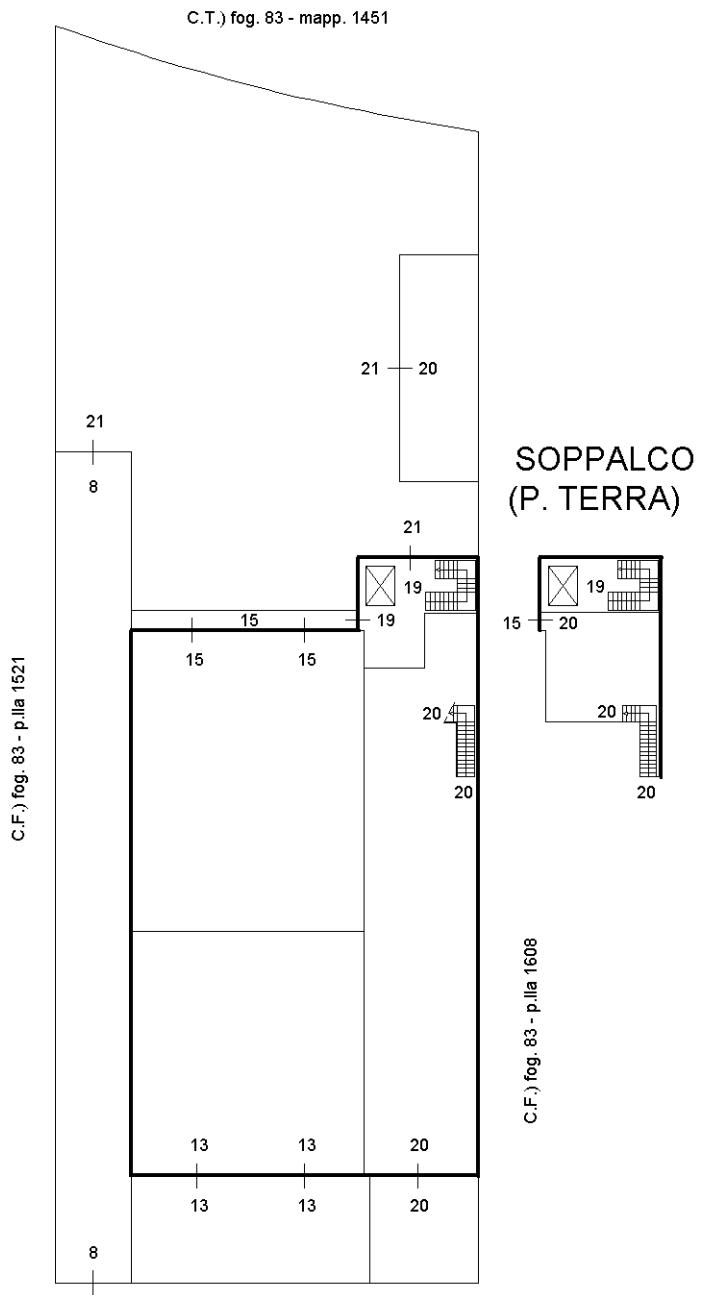
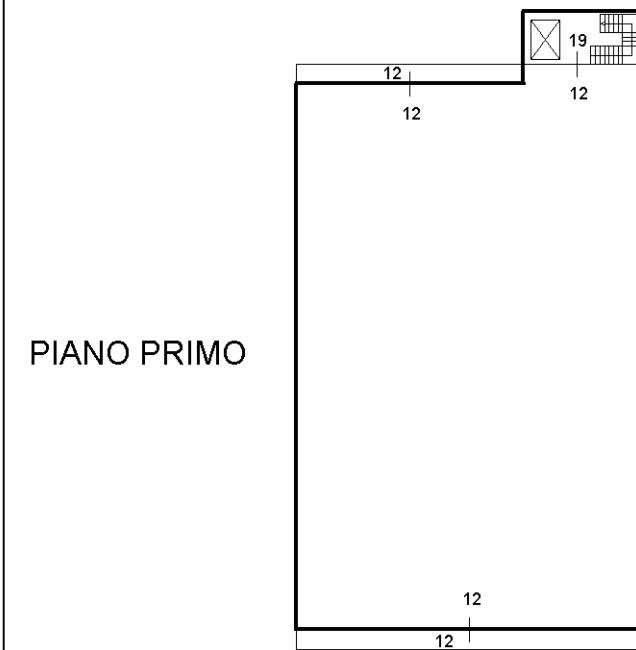


ELABORATO PLANIMETRICO	
Compilato da: Spissu Daniele	
Iscritto all'albo: Geometri	
Prov. Sassari	N. 2305

**Agenzia delle Entrate
CATASTO FABBRICATI
Ufficio Provinciale di
Sassari**

Comune di Sassari	Protocollo n. SS0153185 del 04/12/2017
Sezione: Foglio: 83	Particella: 1551
Dimostrazione grafica dei subalterni	Scala 1 : 500

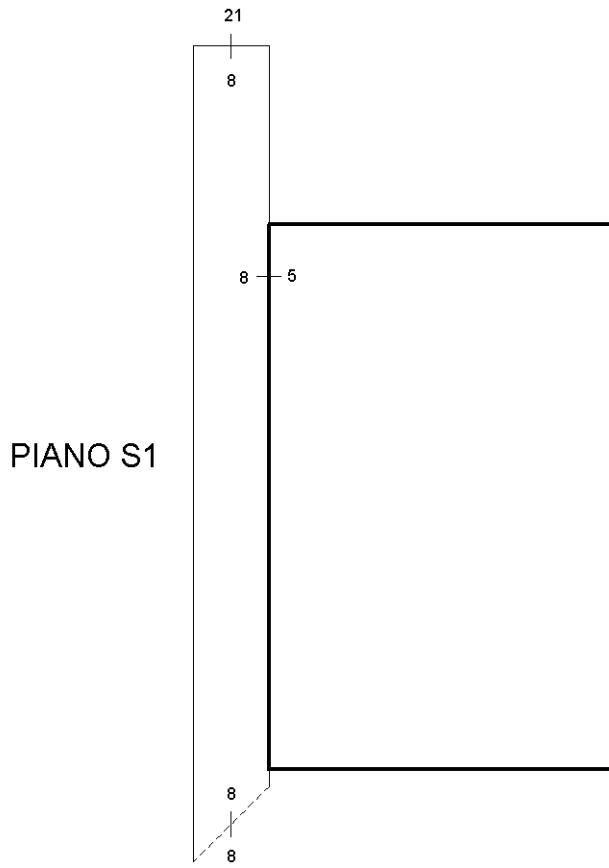

Ultima planimetria in atti

Data: 05/12/2017 - n. T151979 - Richiedente: Telematico

Totale schede: 1 - Formato di acquisizione: A4(210x297) - Formato stampa richiesto: A4(210x297) - Fattore di scala non utilizzabile