

N=12800

E=3500



I Particella: 609

**Agenzia del Territorio  
CATASTO FABBRICATI  
Ufficio Provinciale di  
Padova**

Dichiarazione protocollo n. PD0258738 del 29/09/2008

Planimetria di u.i.u. in Comune di Masi

Via Settepertiche

civ.

Identificativi Catastali:

Sezione:

Foglio: 12


Particella: 609

Subalterno: 17




Scheda n. 1

Scala 1:200

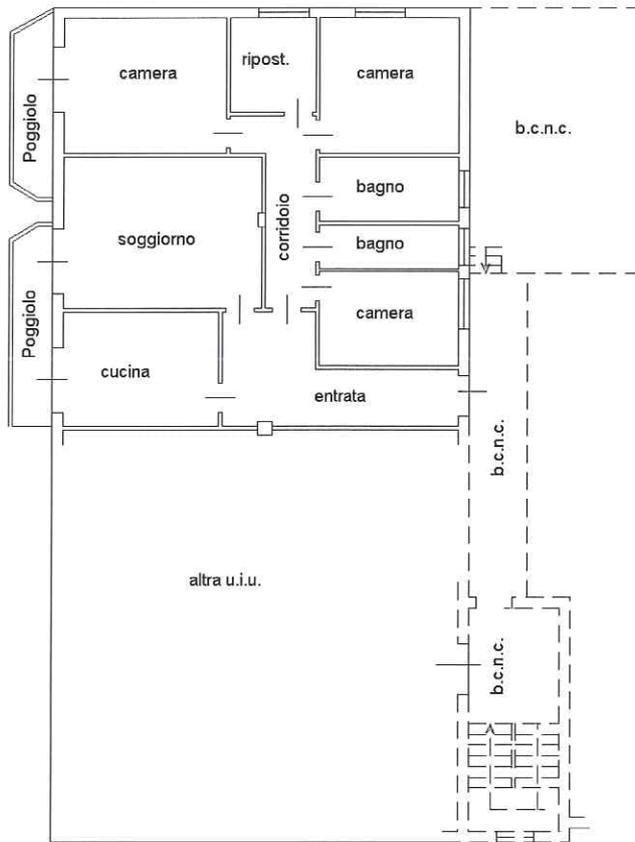

PIANO PRIMO H= 3.00

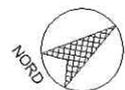

Ultima planimetria in atti

Data: 22/11/2023 - n. T72182 - Richiedente:

Totale schede: 1 - Formato di acquisizione: A4(210x297) - Formato stampa richiesto: A4(210x297)



MINISTERO DELLE FINANZE  
DIREZIONE GENERALE DEL CATASTO E DEI SERVIZI TECNICI ERARIALI

Mod. B (Nuovo Catasto Edilizio Urbano)

68 NUOVO CATASTO EDILIZIO URBANO


(R. DECRETO-LEGGE 13 APRILE 1979, N. 452)

Planimetria dell'immobile situato nel Comune di MASI Via SETTE PERTICHE


Ditta

Allegata alla dichiarazione presentata all'Ufficio Tecnico Erariale di

M. C. T.			N. C. E. U.			SUB		
Fg	Al.	Mapp.	Sez.	Fg	Al.	Mapp.	Prov.	Def.
12		237	U	12		216	X	9

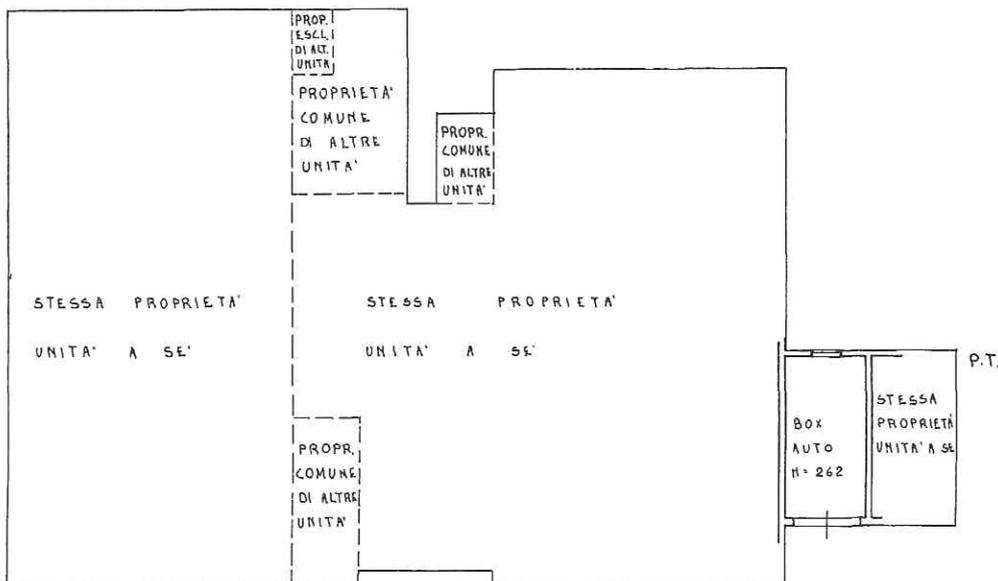

COMUNE DI MASI  
SEZ. U - FOG. 12  
MAPP. 237  
SCALA 1:2.000

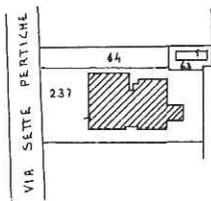

ORIENTAMENTO



SCALA DI 1: 200

SPAZIO RISERVATO PER LE ANNOTAZIONI D'UFFICIO

DATA  
PROT. N°

25 NOV 1986 - 1215

F-12  
N-216  
S-9  
11/16

**ELABORATO PLANIMETRICO**

**Agenzia del Territorio  
CATASTO FABBRICATI  
Ufficio Provinciale di  
Padova**

Comune di Masi


Sezione: Foglio: 12 Particella: 609

Protocollo n. PD0258738 del 29/09/2008


Tipo Mappale n. del

Dimostrazione grafica dei subalterni

Scala 1 : 500

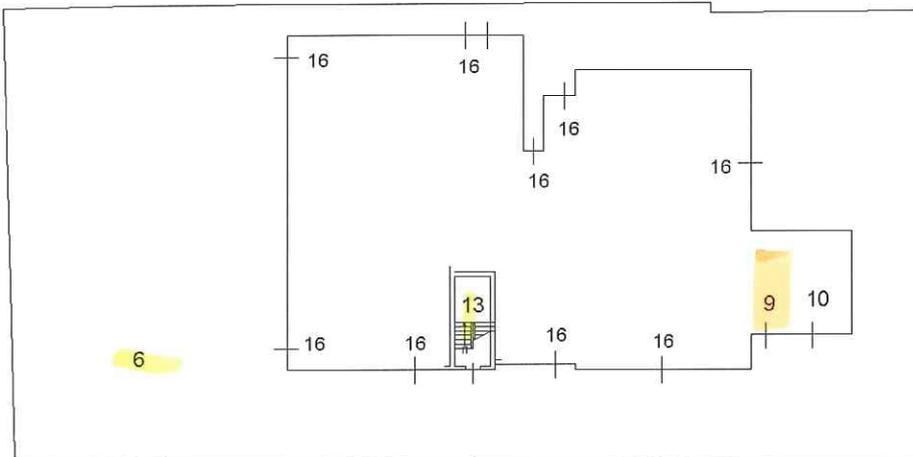

**PIANO TERRA con cortile annesso**

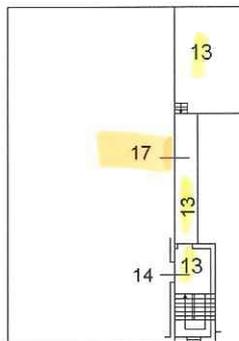

**PIANO PRIMO**



Ultima planimetria in atti