

Agenzia delle Entrate
CATASTO FABBRICATI
Ufficio Provinciale di
Enna

Dichiarazione protocollo n. EN0032662 del 08/06/2015

Planimetria di u.i.u. in Comune di Barrafranca

Via Filippo Cordova

civ. 45

Identificativi Catastali:

Sezione:

Foglio: 6

Particella: 2207

Subalterno: 4

Compilata da:
Ciulla Roberto

Iscritto all'albo:
Geometri

Prov. Enna


N. 00914

Scheda n. 1

Scala 1:200


(PIANO TERRA DI VIA F. CORDOVA)

VIA F. CORDOVA

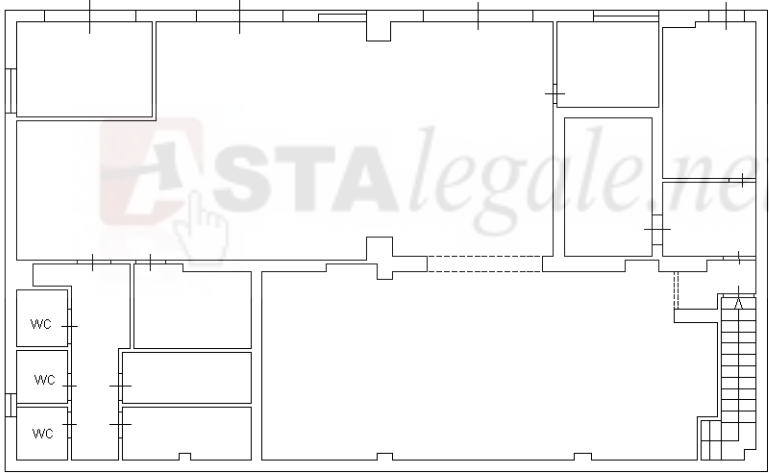

PIANO PRIMO

H=3.30

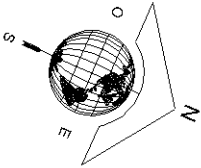

Catasto dei Fabbricati - Situazione al 27/05/2016 - Comune di BARRAFRANCA (A6/6) - < Foglio: 6 - Particella: 2207 - Subalterno: 4 >
VIA FILIPPO CORDOVA n. 45 piano: T;

Ultima planimetria in atti

Data: 27/05/2016 - n. T104820 - Richiedente: SLPNNN79T25Z112C

Totale schede: 1 - Formato di acquisizione: A4(210x297) - Formato stampa richiesto: A4(210x297)

Firmato Da: SALPETRO ANTONINO MANUELE Emesso Da: ARUBAPEC S.P.A. NG CA 3 Serial#: 6c825c14b091bcdd1e75bb0c5aed943f