

Agenzia delle Entrate
CATASTO FABBRICATI
Ufficio Provinciale di
Milano

Dichiarazione protocollo n. MI0299446 del 16/09/2019

Planimetria di u.i.u. in Comune di Monza

Via Della Gallarana

civ. 62

Identificativi Catastali:

Sezione:

Foglio: 33

Particella: 264

Subalterno: 1

Compilata da:

Trentarossi Silvia

Iscritto all'albo:
Geometri

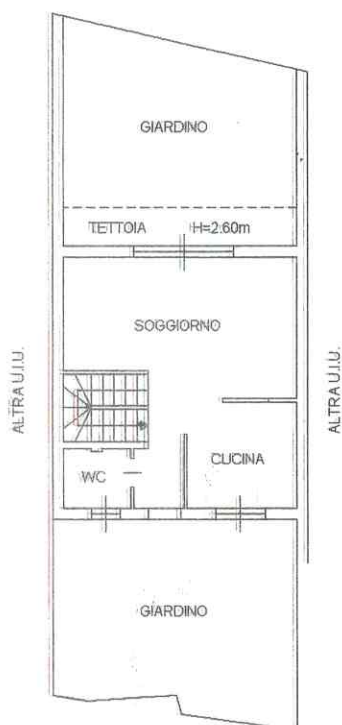
Prov. Milano

N. 10867

Scheda n. 1

Scala 1: 200

PIANO TERRA

 $H = 2.70 \text{ m}$ 

PIANO PRIMO

 $H = 2.70\text{m}$ 

PIANO SECONDO

$$H = 2.85 \text{ m}$$


PIANO 1° SOTTOSTRADA

 $H = 2.50 \text{ m}$ 

Ultima planimetria in atti

Data: 06/11/2024 - n. T15831 - Richiedente: [REDACTED]

Totale schede: 1 - Formato di acquisizione: A4(210x297) - Formato stampa richiesto: A4(210x297)

Catasto dei Fabbricati - Situazione al 06/11/2024 - Comune di MONZA(F704) - < Foglio 33 - Particella 264 - Subalterno 1 >
VIA GALLARANA n. 62 Piano T-1 e 2-S1