


Dichiarazione protocollo n. _____ del _____	
Comune di Strevi	
Via Acqui _____ civ. 21	
Identificativi Catastali:	Compilata da: Carozzi Marco
Sezione:	Iscritto all'albo: Geometri
Foglio: 13	
Particella: 493	
Subalterno: 15	Prov. Alessandria N. 2233

Planimetria
Scheda n. 1 Scala 1:200

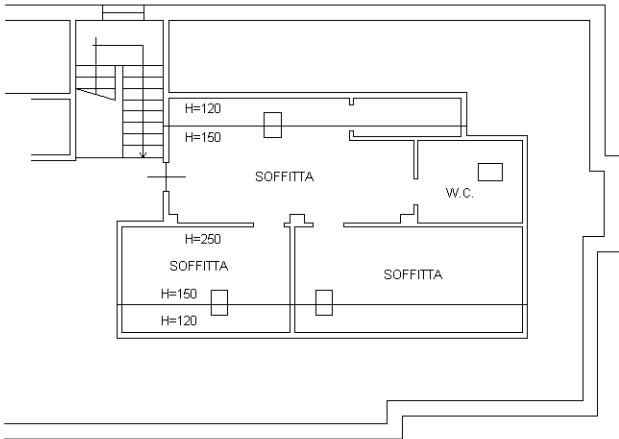

PIANO QUARTO

