

Dichiarazione protocollo n. MO0098984aa1 25/07/2012

Planimetria di u.i.u. in Comune di Polinago

Via San Martino

civ. 119

Agenzia del Territorio
CATASTO FABBRICATI
Ufficio Provinciale di
Modena

Identificativi Catastali:

Sezione:
Foglio: 7
Particella: 584
Subalterno:


Compilata da:
Rabacchi Pier Fabrizio
Iscritto all'albo:
Geometri

Prov. Modena


N. 2171

Scheda n. 1


Scala 1:200

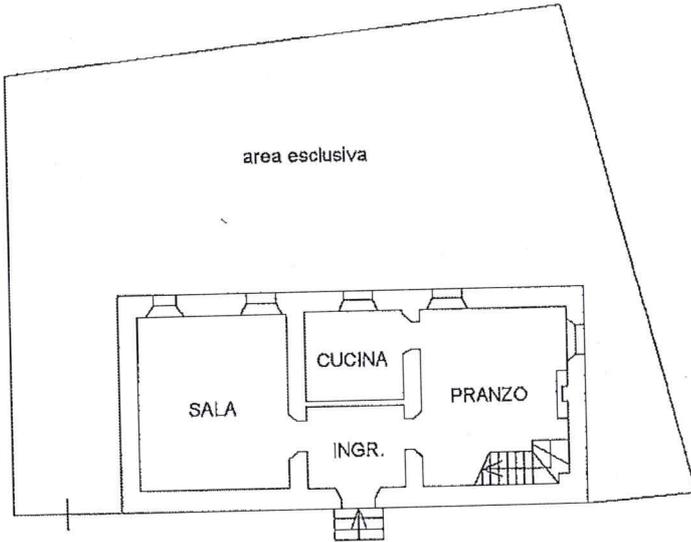


PIANO TERRA
con corte annessa
h.2,40

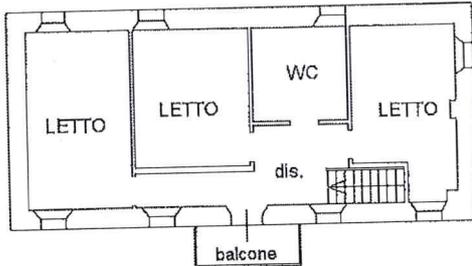

PIANO PRIMO
h.2,70

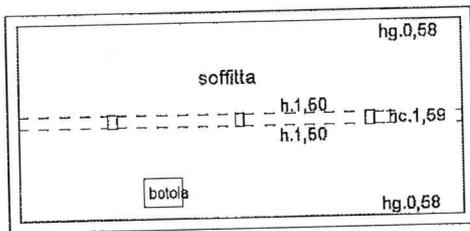

PIANO SECONDO
sottotetto
h.2,40

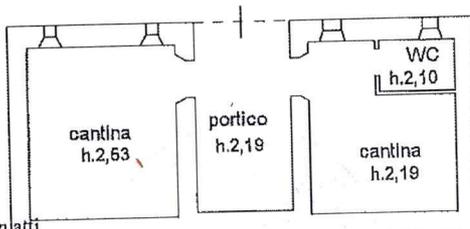

PIANO SOTTOSTRADA PRIMO

Ultima planimetria in atti

