

**Agenzia del Territorio
CATASTO FABBRICATI
Ufficio Provinciale di
Parma**

Dichiarazione protocollo n. PR0178422 del 01/12/2004

Planimetria di u.i.u. in Comune di Fontevivo

Via R. Sanzio

civ. 2

Identificativi Catastali:

Sezione:
Foglio: 28
Particella: 874
Subalterno: 7


Compilata da:
Fontana Nicola
Iscritto all'albo:
Geometri

Prov. Parma

N. 2037

Scheda n. 1

Scala 1:200

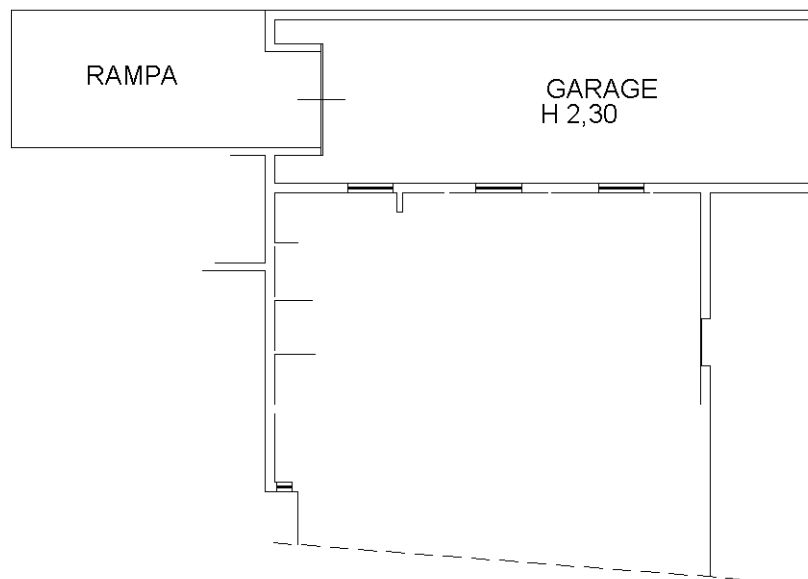

PIANO INTERRATO
VIA EMILIA



Catasto dei Fabbricati - Situazione al 27/03/2019 - Comune di FONTEVIVO (D685) - < Foglio: 28 - Particella: 874 - Subalterno: 7 >
VIA RAFFAELLO SANZIO n. 2 piano: S1;

Ultima planimetria in atti