

Agenzia delle Entrate
CATASTO FABBRICATI
Ufficio Provinciale di
Lucca

Dichiarazione protocollo n. LU0008783 del 03/02/2022

Comune di Camaiore

Via Fortino

civ. 32

Identificativi Catastali:

Sezione:

Foglio: 45

Particella: 132

Subalterno: 15

Compilata da:

Gallione Andrea

Iscritto all'albo:
Geometri



Prov. Lucca

N. 2139

Planimetria

Scheda n. 1

Scala 1:200

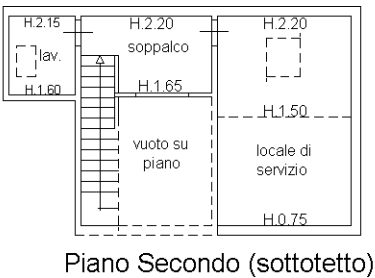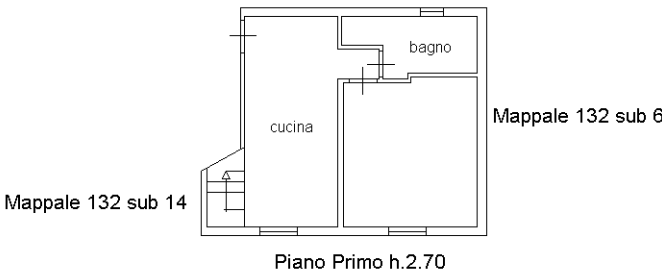

Ultima planimetria in atti

Data: 03/02/2022 - n. T426513 - Richiedente: GLLNDR84B16G628S

Totale schede: 1 - Formato di acquisizione: A4(210x297) - Formato stampa richiesto: A4(210x297)



Catasto dei Fabbricati - Situazione al 03/02/2022 - Comune di CAMAIORE (B455) - < Foglio: 45 - Particella: 132 - Subalterno: 15 >
VIA FORTINO n. 32 piano: 1-2;