



COMUNE DI SAN QUIRICO D'ORCIA


SCALA 1:500

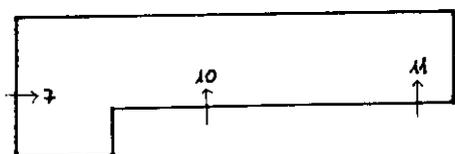


PIANO 3° SOTTOSTRADA

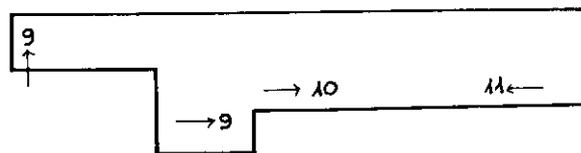


PIANO 1° SOTTOSTRADA

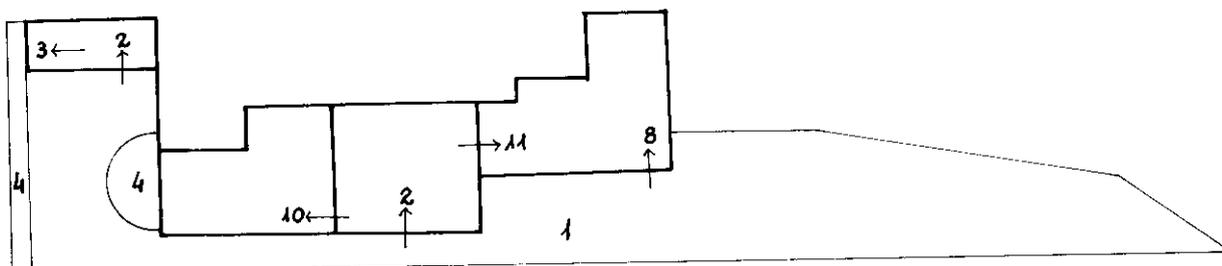

PIANO 2° SOTTOSTRADA

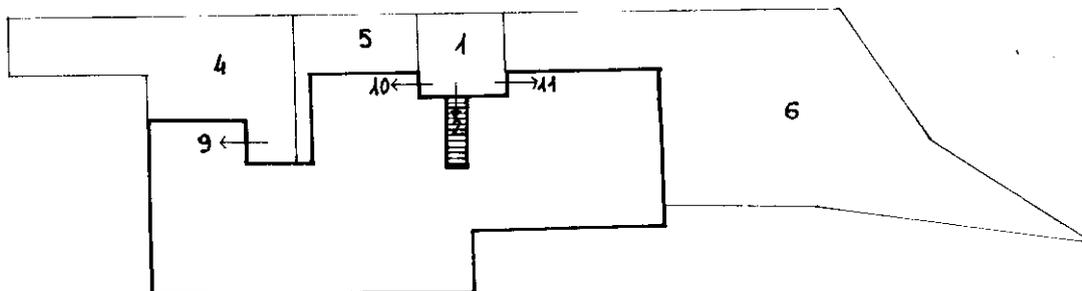


PIANO TERRA

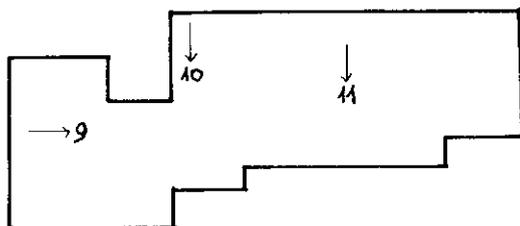

PIANO 1°

Scala 1:2000

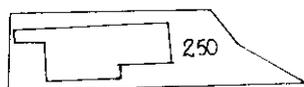

- Fg. 24 Part. 250

- Rif. Tipo Mappale 96652 del

10/11/92

SUB1 Bene Comune non Censibile a Tutti i Sub.

SUB2 Bene Comune non Censibile ai Sub 9-10-11

SUB3 Bene Comune non Censibile ai Sub 9-10

SUB4 Resede Piano 3S e T esclusivo al Sub 9

SUB5 Resede P.T. esclusivo al Sub 10

SUB6 Resede P.T. esclusivo al Sub 11

SUB7 Garage

SUB8 Garage

SUB9 Appartamento Piano 1S-T-1

SUB10 Appartamento Piano 3S-2S-1S-T-1

SUB11 Appartamento Piano 3S-2S-1S-T-1

Catasto dei Fabbricati - Situazione al 31/05/2013 - Comune di SAN QUIRICO D'ORCIA (1135) - < Foglio: 24 - Particella: 250 - Elaborato planimetrico >

Ultima planimetria in atti

Ufficio Provinciale di Siena - Territorio

Servizi Catastali

Comune di: SAN QUIRICO D ORCIA

Elenco Subalterni

ACCERTAMENTO DELLA PROPRIETA IMMOBILIARE URBANA

ELENCO DEI SUBALTERNI ASSEGNATI

| Comune | | Sezione | Foglio | Particella | | Tipo mappale | del: |
|---------------------|-----------------------|---------|------------|------------|------|---------------------------------------------------|------|
| SAN QUIRICO D ORCIA | | | 24 | 250 | | | |
| Sub | UBICAZIONE via/piazza | n° civ | Piani | Scala | Int. | DESCRIZIONE | |
| 1 | VIA DELLA PACE | 27 | T | | | Partita speciale A | |
| 2 | VIA DELLA PACE | 27 | T 00020003 | | | Partita speciale A | |
| 3 | VIA DELLA PACE | 27 | T | | | Partita speciale A | |
| 4 | VIA DELLA PACE | 27 | S1 T 0001 | | | A02 ABITAZIONI DI TIPO CIVILE | |
| 5 | VIA DELLA PACE | 27 | S3 S2 S1 | | | A02 ABITAZIONI DI TIPO CIVILE | |
| 6 | VIA DELLA PACE | 27 | S3 S2 S1 | | | A02 ABITAZIONI DI TIPO CIVILE | |
| 7 | VIA DELLA PACE | 27 | S3 | | | C06 STALLE , SCUDERIE , RIMESSE ED AUTORIMESSE | |
| 8 | VIA DELLA PACE | 27 | S2 | | | C06 STALLE , SCUDERIE , RIMESSE ED AUTORIMESSE | |
| 9 | VIA DELLA PACE | 27 | S1 T 0001 | | | A02 ABITAZIONI DI TIPO CIVILE | |
| 10 | VIA DELLA PACE | 27 | S3 S2 S1 | | | A02 ABITAZIONI DI TIPO CIVILE | |
| 11 | VIA DELLA PACE | 27 | S3 S2 S1 | | | A02 ABITAZIONI DI TIPO CIVILE | |

Unità immobiliari n. 11


Tributi erariali: 0,00

Visura telematica


Catasto dei Fabbricati - Situazione al 31/05/2013 - Comune di SAN QUIRICO D'ORCIA (1135) - < Foglio: 24 - Particella: 250 - Subalterno: 10 >
VIA DELLA PACE n. 27 piano: S3-S2-S1;

MINISTERO DELLE FINANZE
DIREZIONE GENERALE DEL CATASTO E DEI SISTEMI
CATASTO EDILIZIO URBANO (RDL 13-4-1939 n. 652)
Planimetria di u.s. in Comune di **San Quirico d'Orcia** via della Pace


MOD. AN (CFU)
LIRE **400**
CIV. **27**

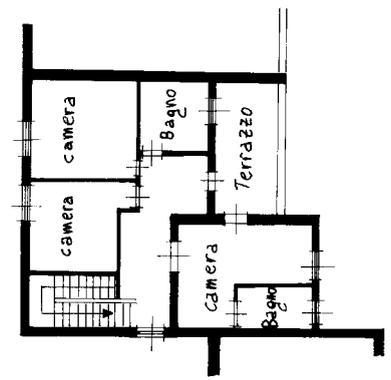


PIANO PRIMO

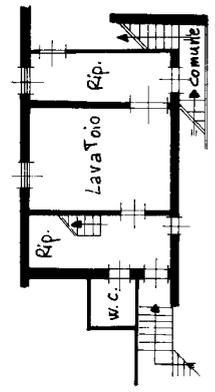


PIANO 1° Sottostrada

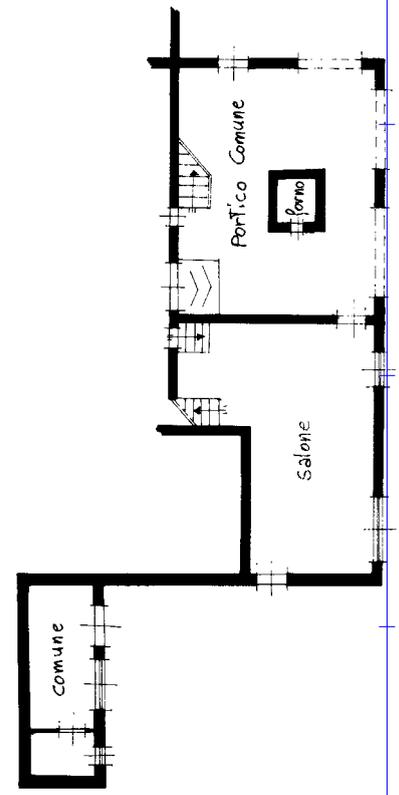

PIANO 2° Sottostrada

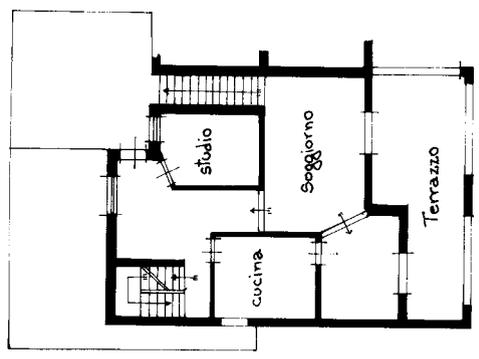

PIANO TERRA

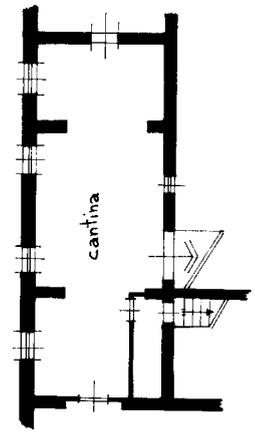

PIANO 3° Sottostrada

Scala 1:2000



Fg. 24 Part. 250



SCALA DI 1:200

INSEDIAMENTO AL CATASTO

Geom. Mancini

Fabrizio

Geom. Tri

Geom. Siena

24 x 10
250 x 5
man 01

578

Ultima planimetria in atti