

Agenzia del Territorio
CATASTO FABBRICATI
Ufficio Provinciale di
Milano

Dichiarazione protocollo n. MI0448465 del 10/09/2013

Planimetria di u.i.u. in Comune di Milano

Via Giulio Caccini

civ. 11

Identificativi Catastali:

Sezione:
Foglio: 227
Particella: 273
Subalterno:

Compilata da:
Samarati Vittorio
Iscritto all'albo:
Architetti


Prov. Lodi

N. 257

Scheda n. 1


Scala 1: 200

PIANO 2° SOTTOTETTO

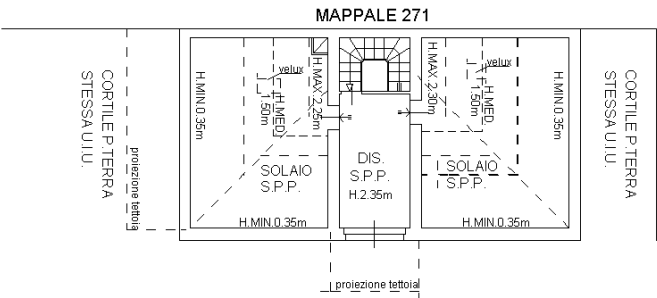


VIA PRIVATA GIULIO CACCINI

PIANO PRIMO
H 3.20m

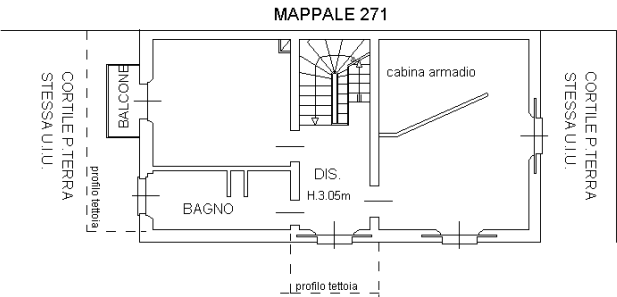


VIA PRIVATA GIULIO CACCINI

PIANO RIALZATO
H 3.50m

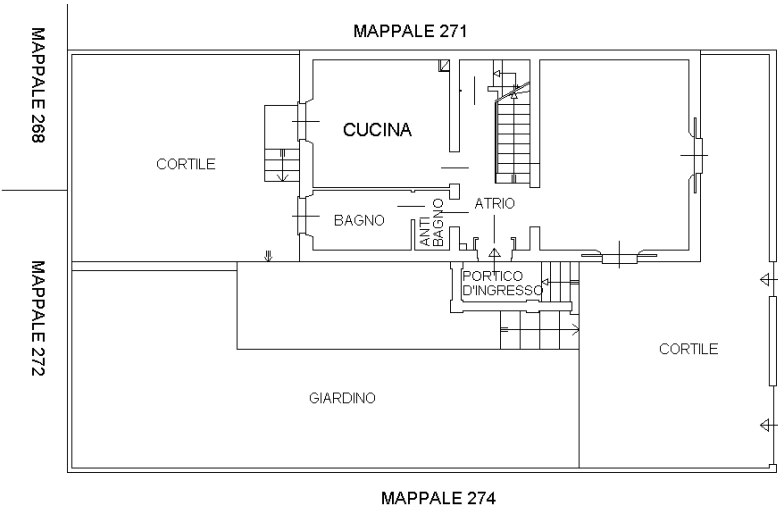

VIA PRIVATA GIULIO CACCINI

PIANO INTERRATO
H 2.20m

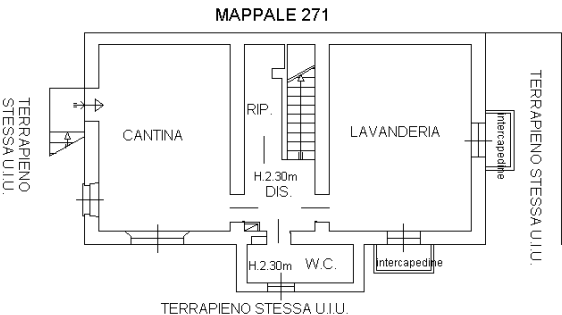

VIA PRIVATA GIULIO CACCINI

Ultima planimetria in atti

Data: 07/05/2022 - n. T82836 - Richiedente: CTNRFL82H02F205V

Totale schede: 1 - Formato di acquisizione: A4(210x297) - Formato stampa richiesto: A4(210x297)