

Agenzia delle Entrate
CATASTO FABBRICATI
Ufficio Provinciale di
Roma

Dichiarazione protocollo n. RM0162979 del 13/05/2020

Comune di Roma

Via Bibbona

civ. 27

Identificativi Catastali:

Sezione:

Foglio: 776

Particella: 518

Subalterno: 8

Compilata da:

D'auria Manuela

Iscritto all'albo:
Architetti

Prov. Roma


N. 18074

Planimetria


Scheda n. 1

Scala 1:100

Appartamento
Piano secondo int.4
H. 2,90

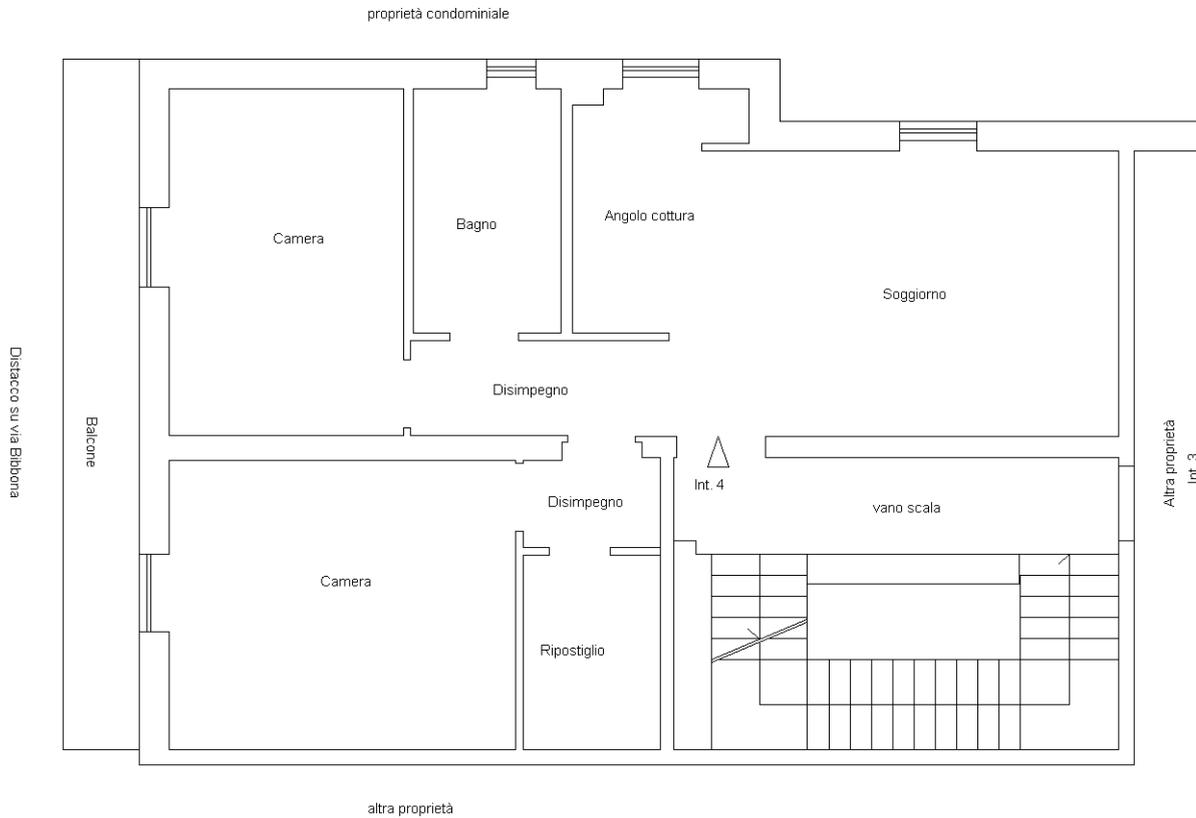

Catasto dei Fabbricati - Situazione al 24/01/2024 - Comune di ROMA(H501) - < Foglio 776 - Particella 518 - Subalterno 8 >
VIA BIBBONA n. 27 Interno 4 Piano 2

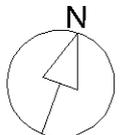

Ultima planimetria in atti