

AUTORIZZAZIONE PER L'ESECUZIONE DI OPERE
E LAVORI SUI BENI CULTURALI
(D.LGS. 42/2004, ART.21, C. 4)



2


STATO DI PROGETTO
scala 1:50

ubicazione:


committente:

progetto architettonico:


Progetto di restauro 2015

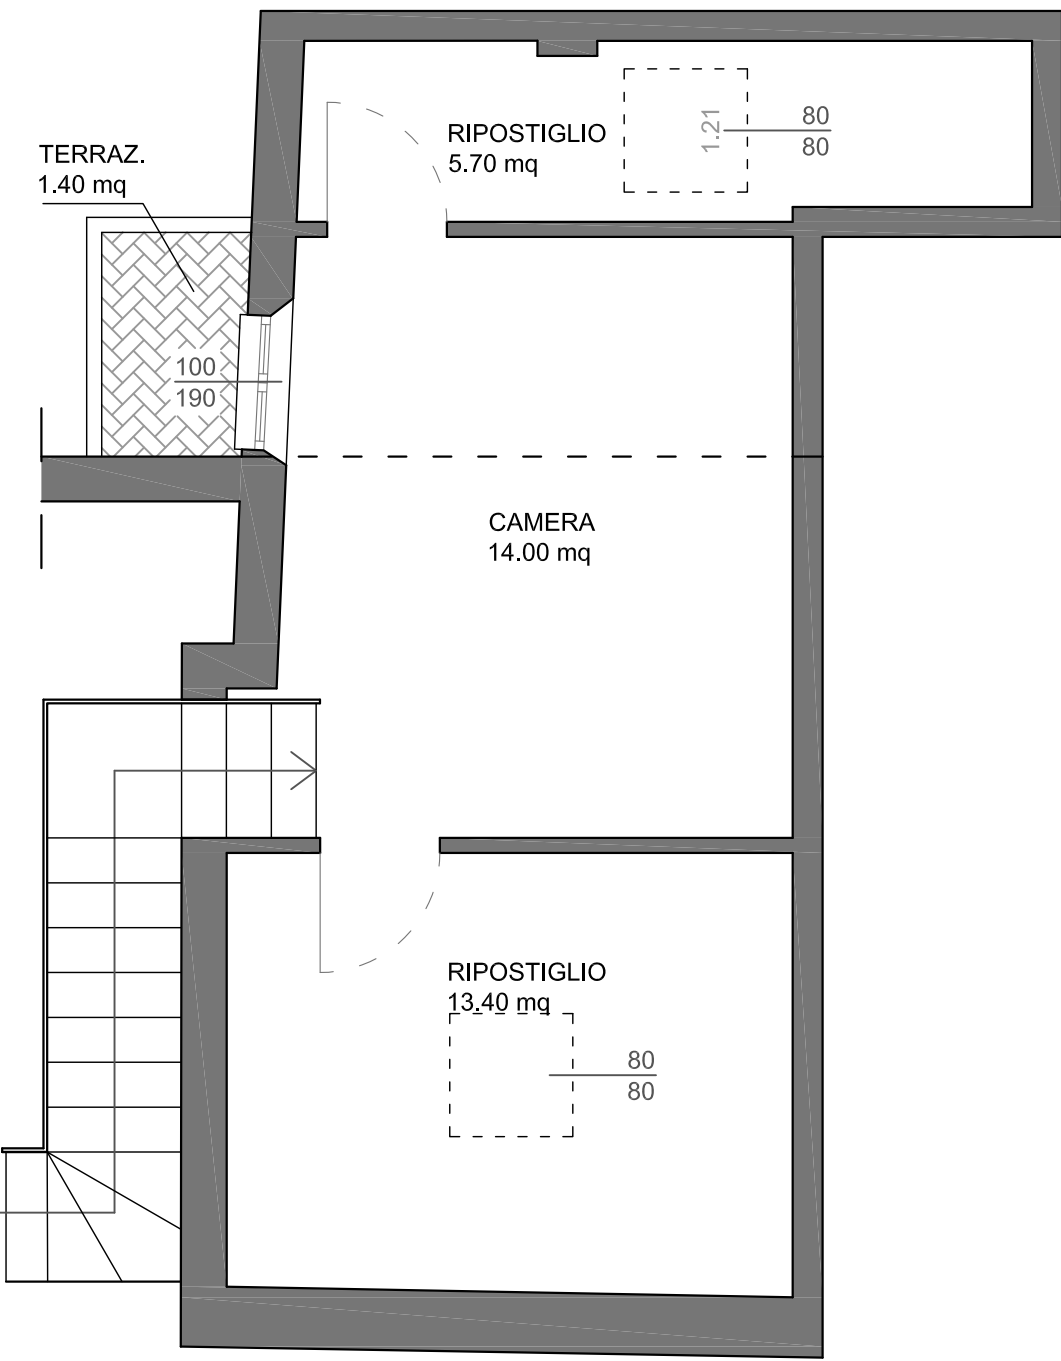


PIANO SOTTOTETTO
stato di progetto

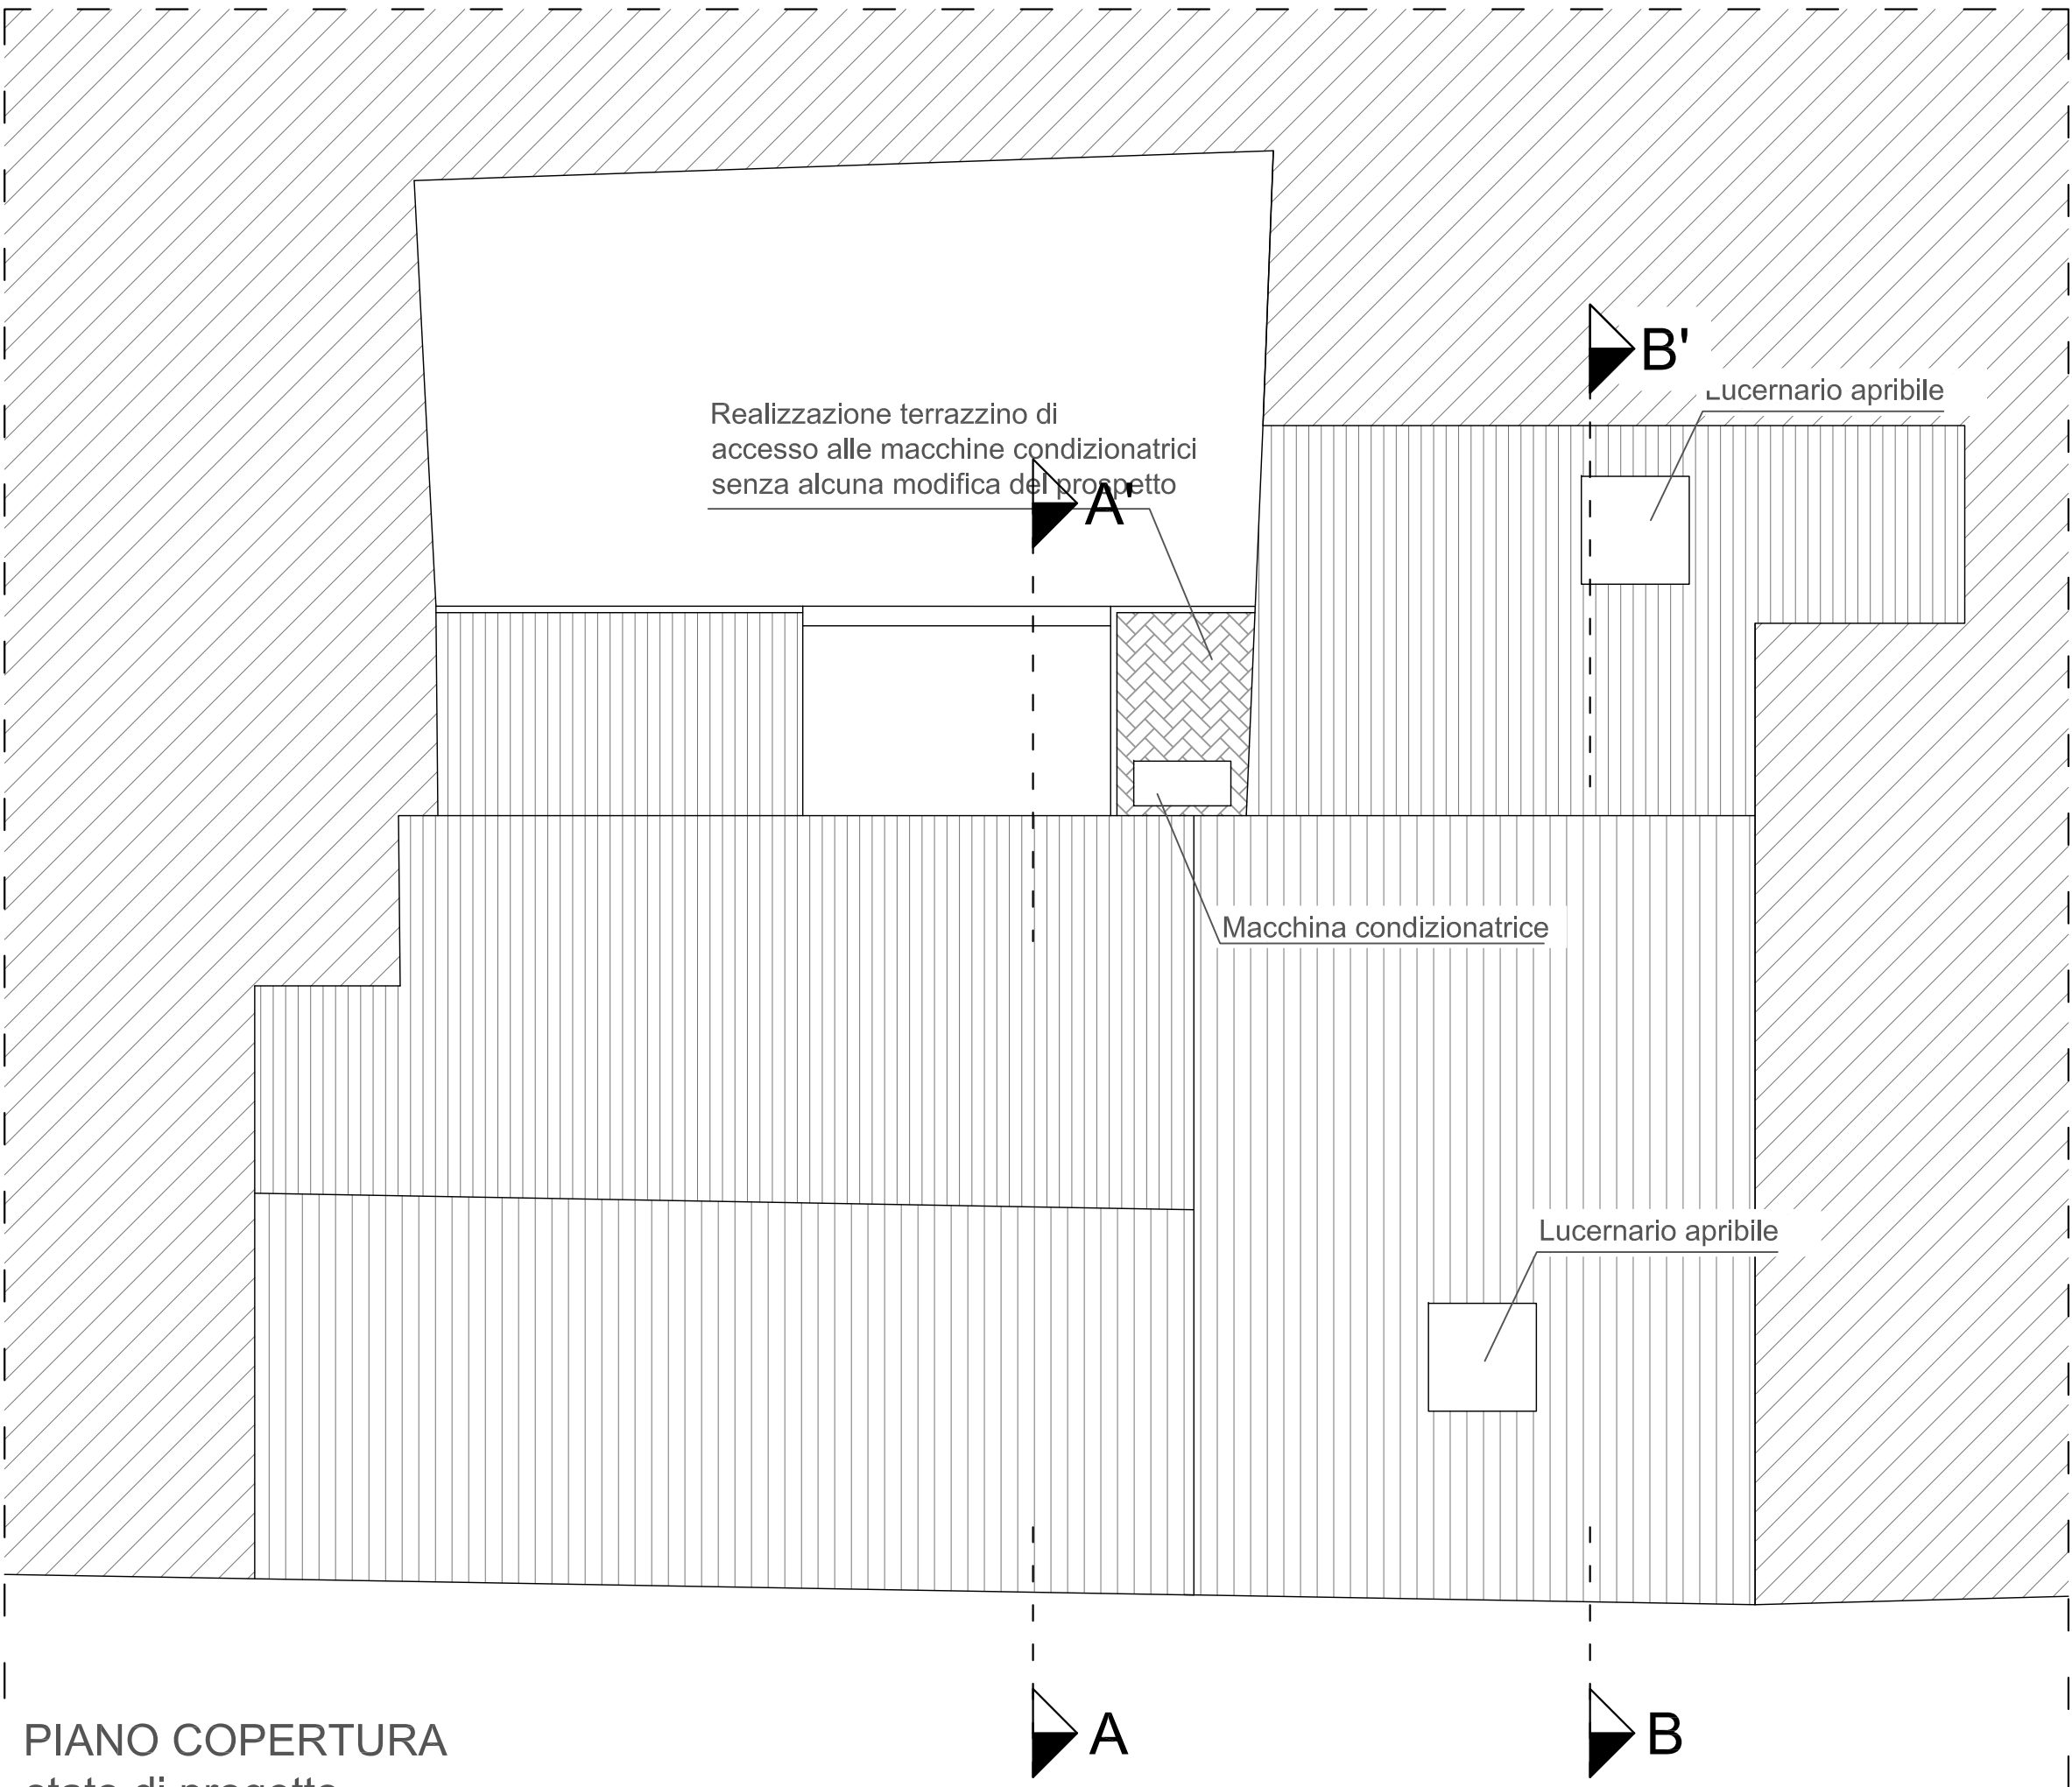


PIANO COPERTURA
stato di progetto

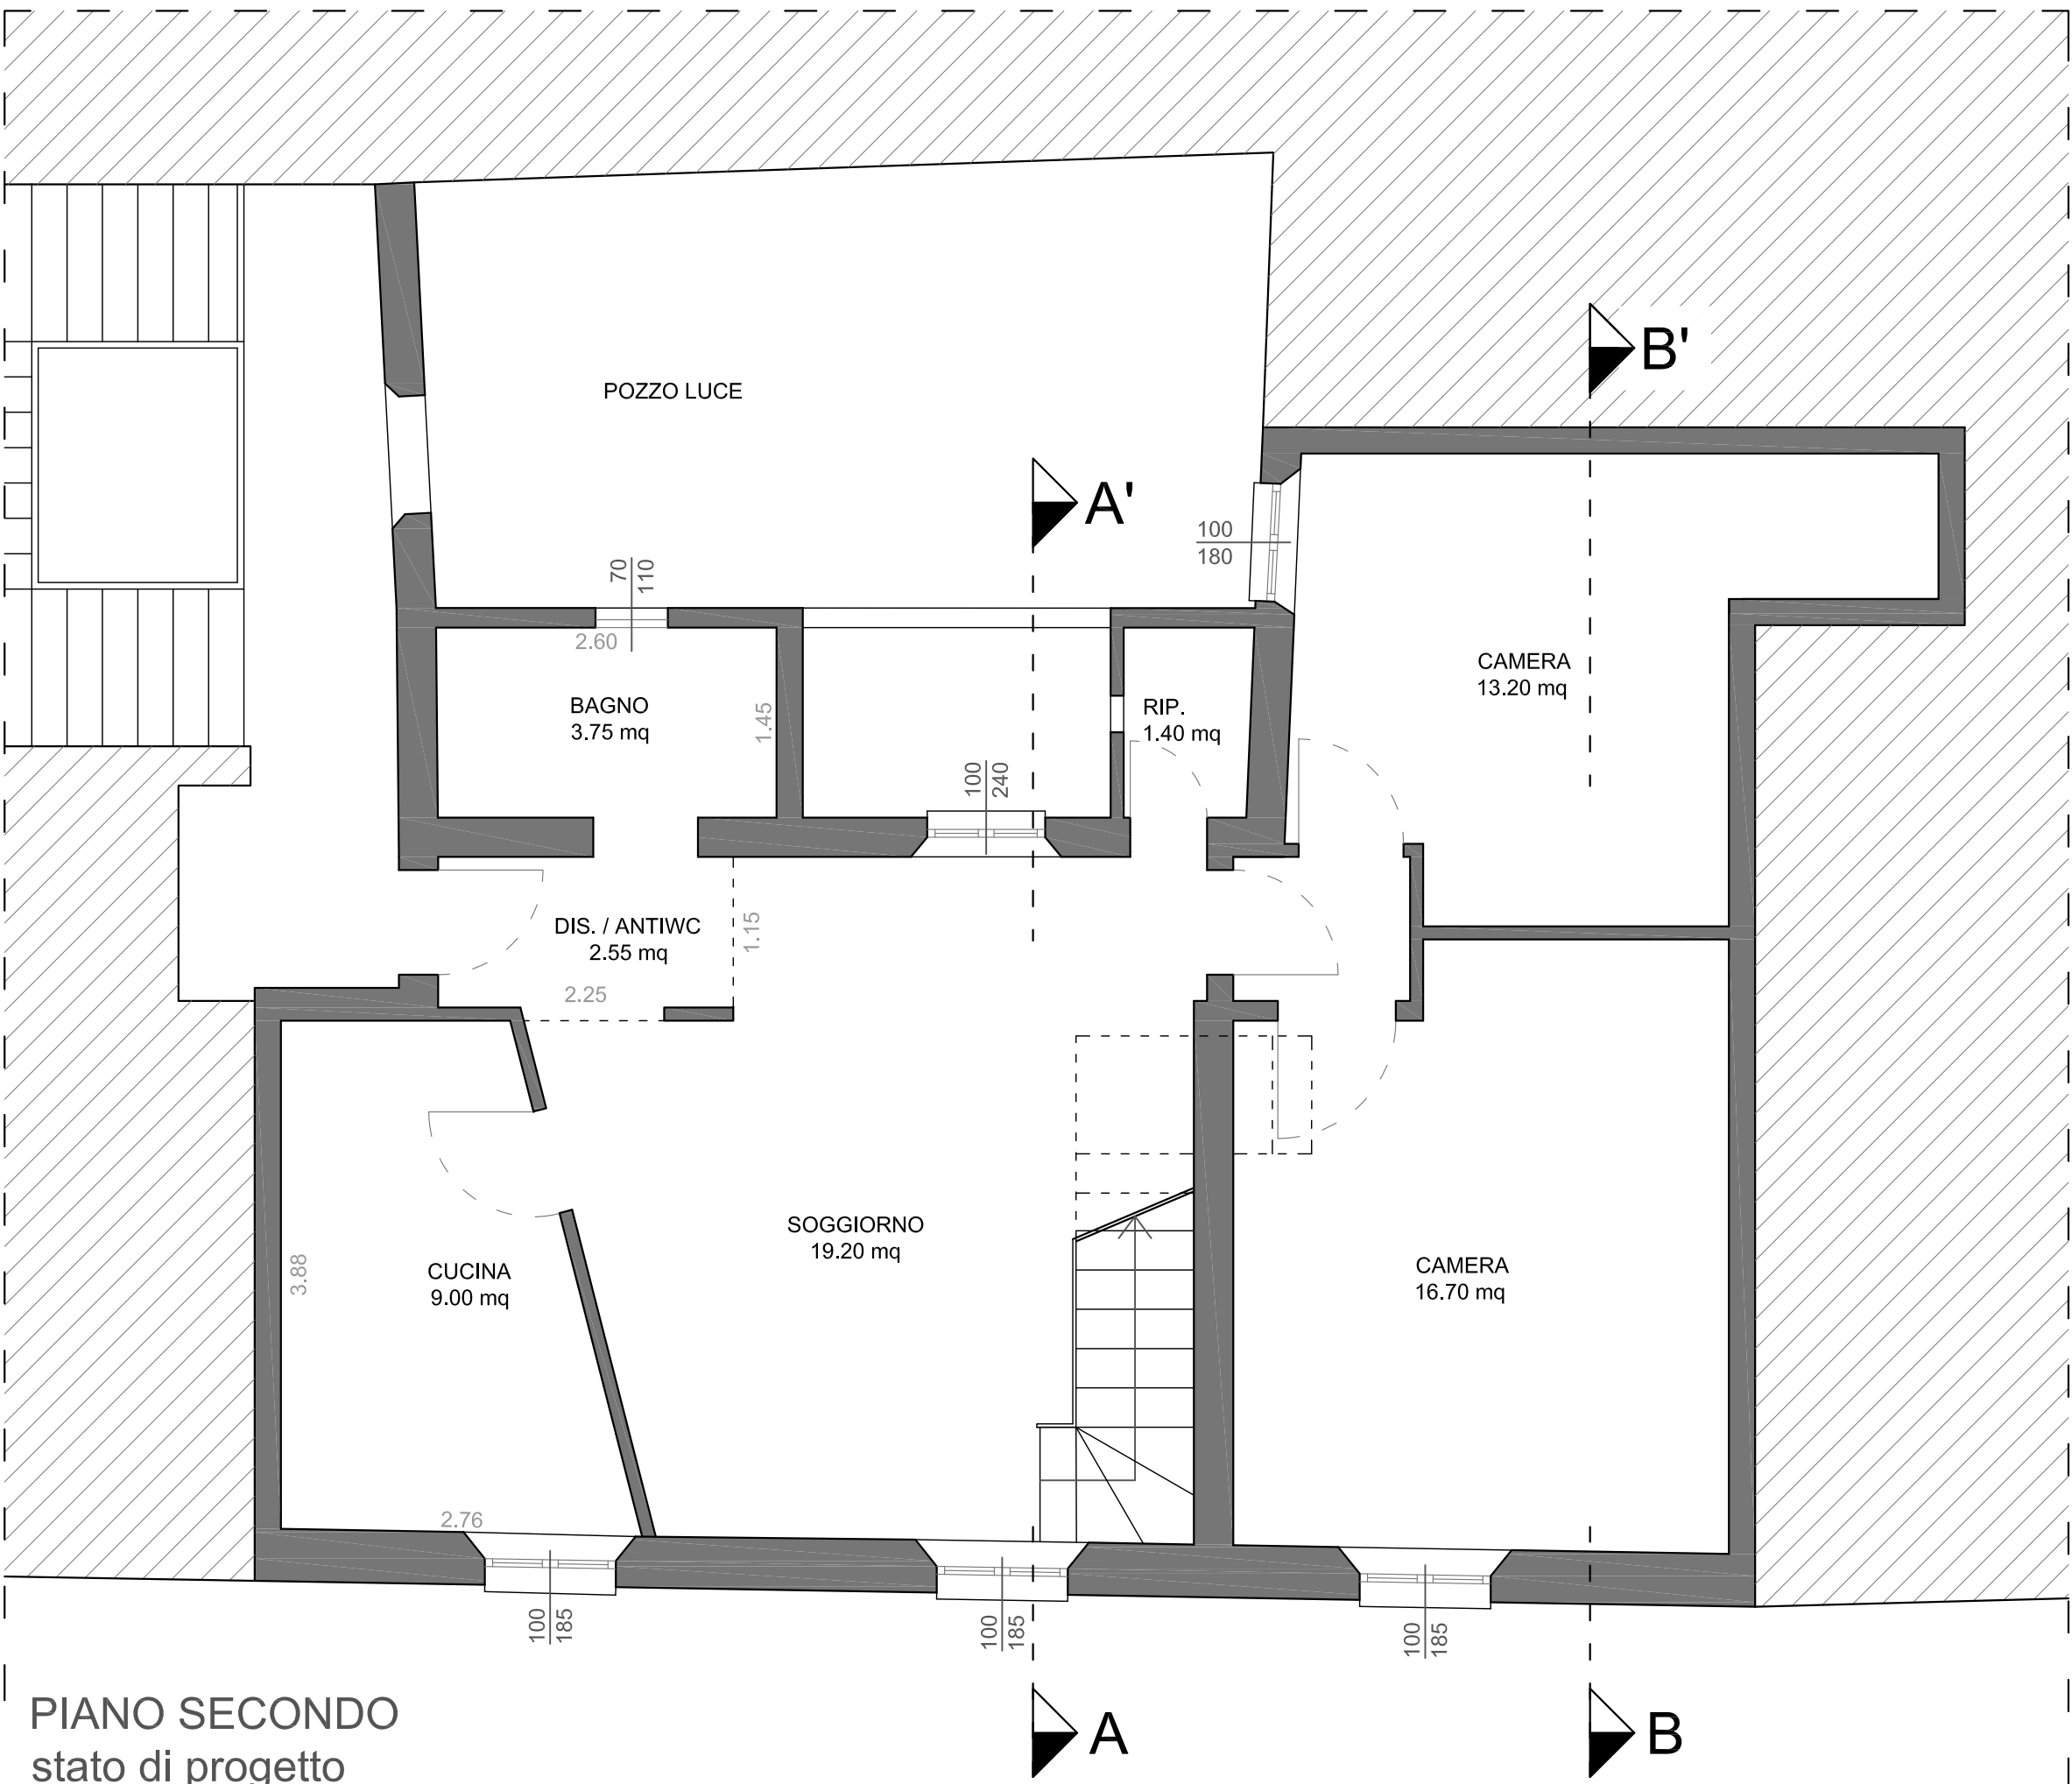

PIANO SECONDO
stato di progetto

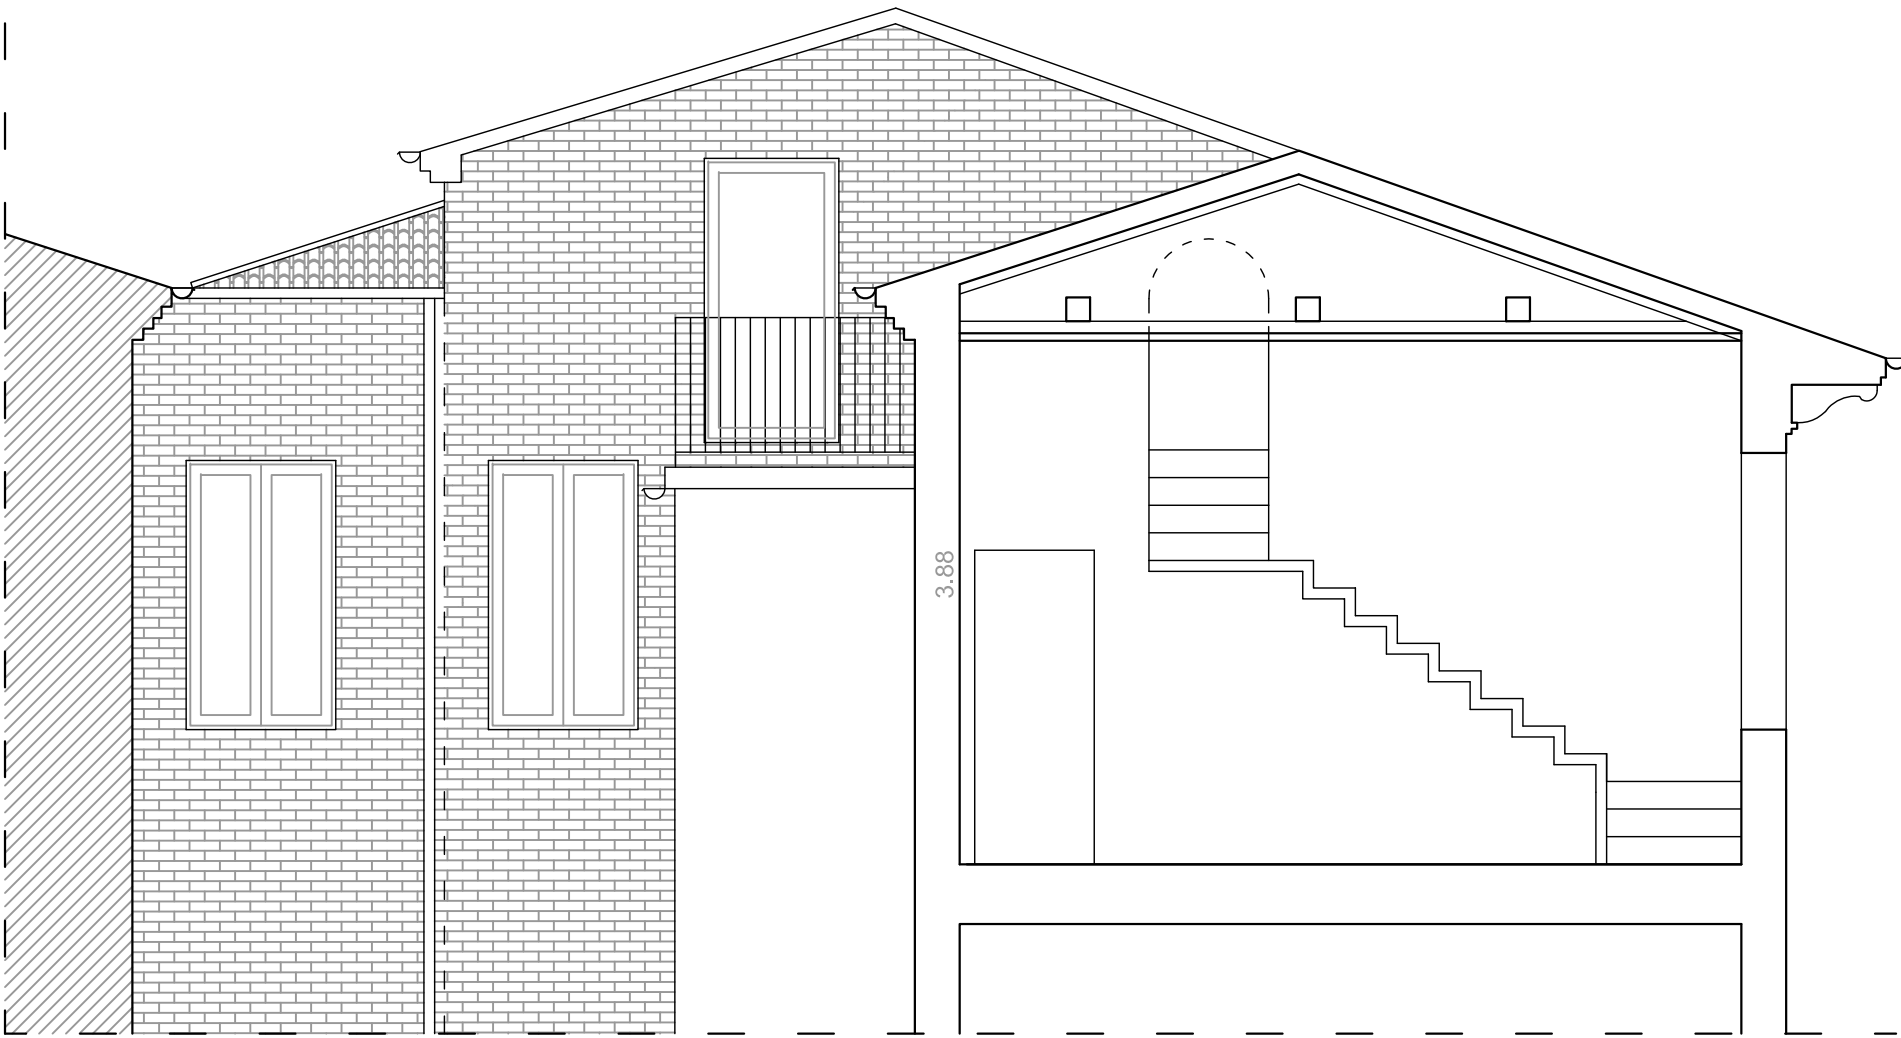

SEZIONE A-A'
stato di progetto

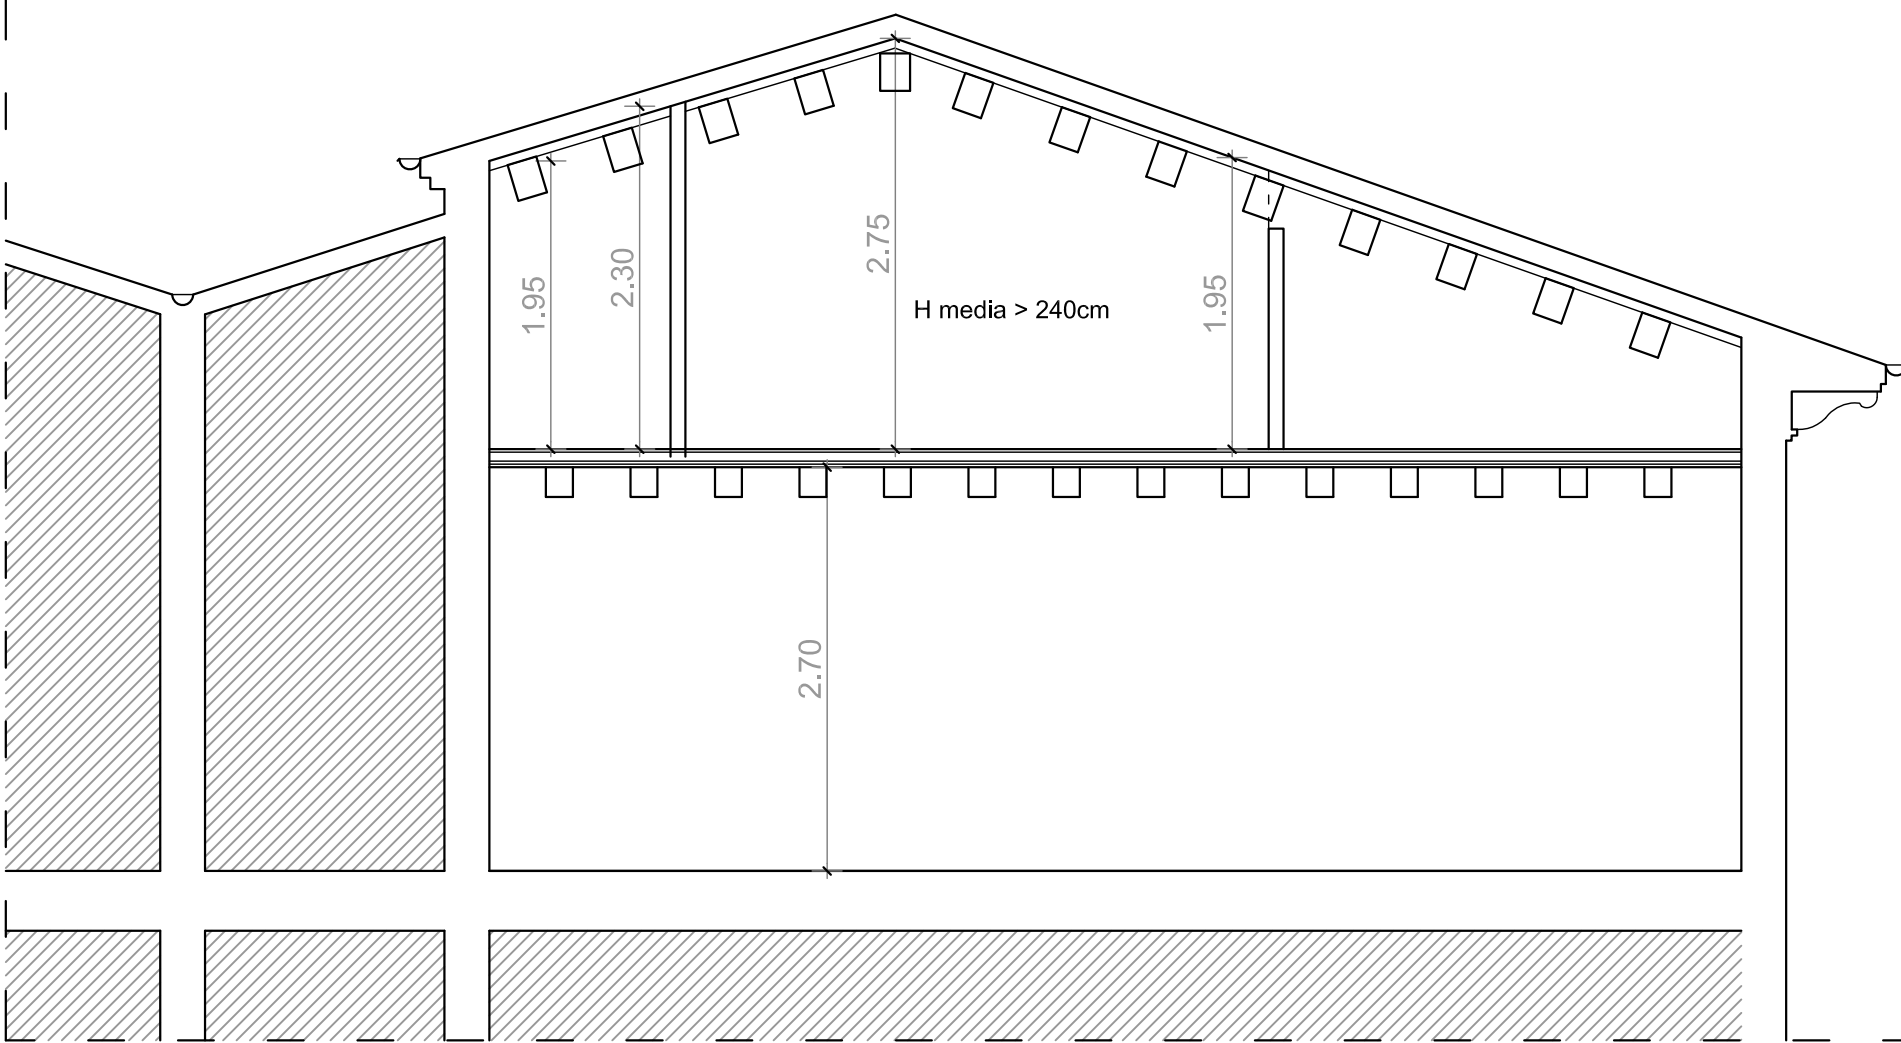

SEZIONE B-B'
stato di progetto

Lucernario apribile