




SEZIONE A-A

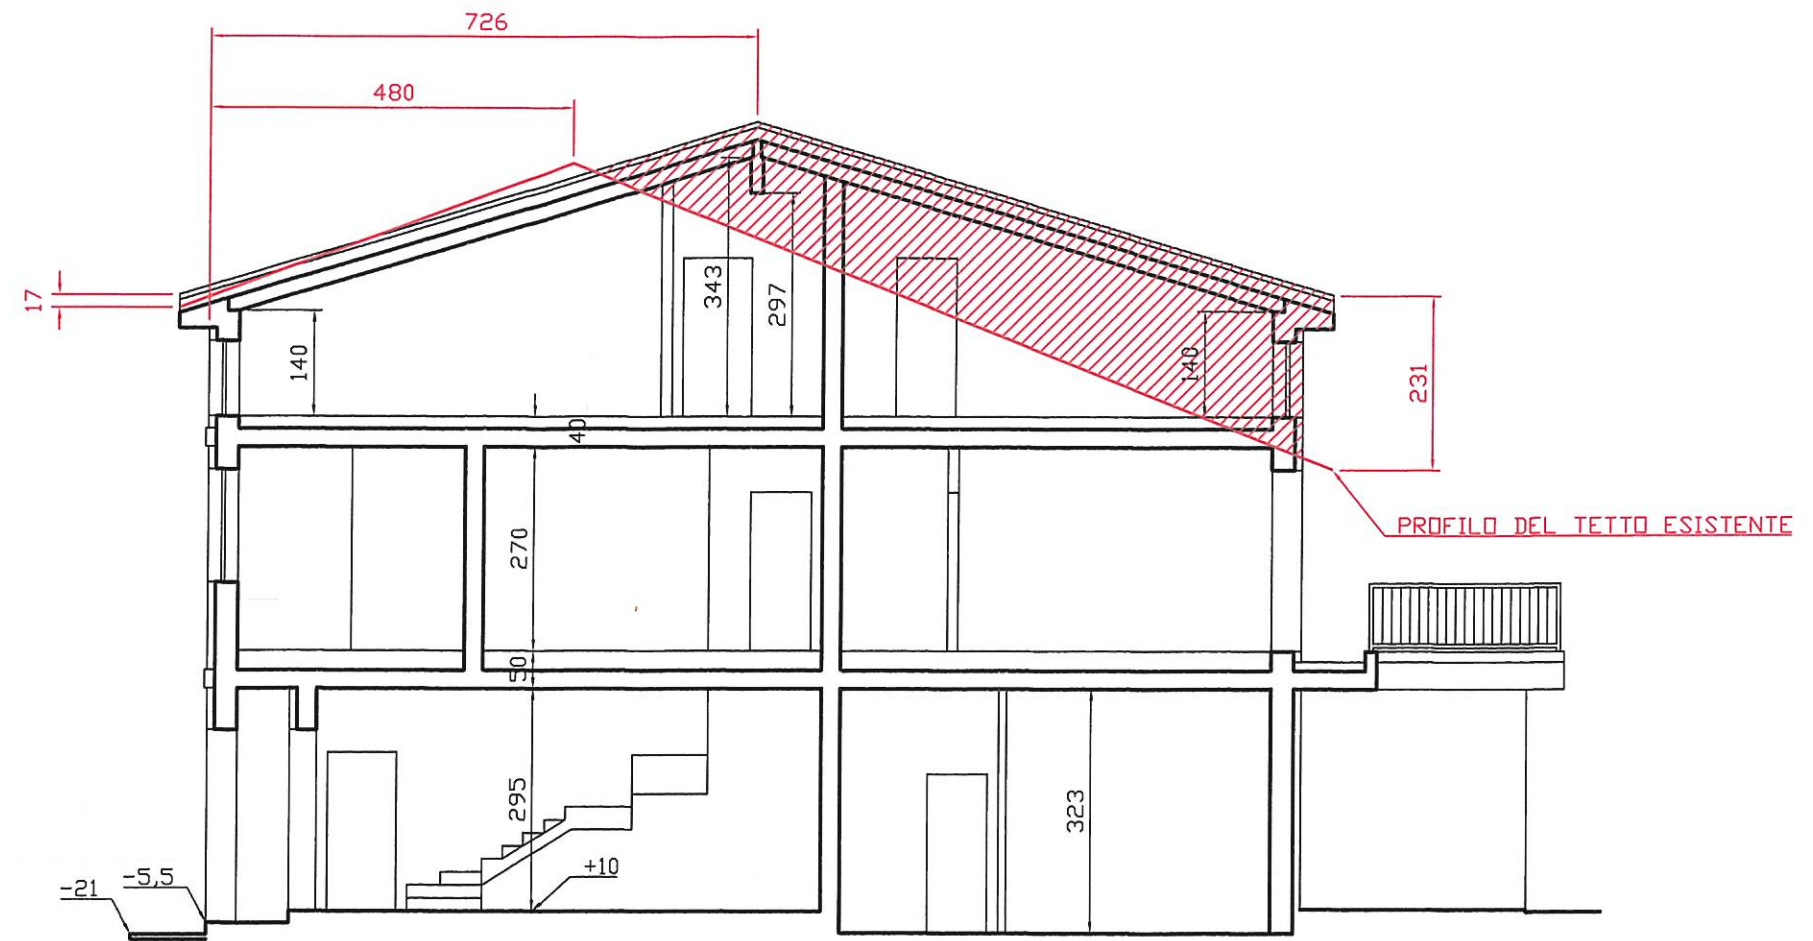

PROSPETTO OVEST

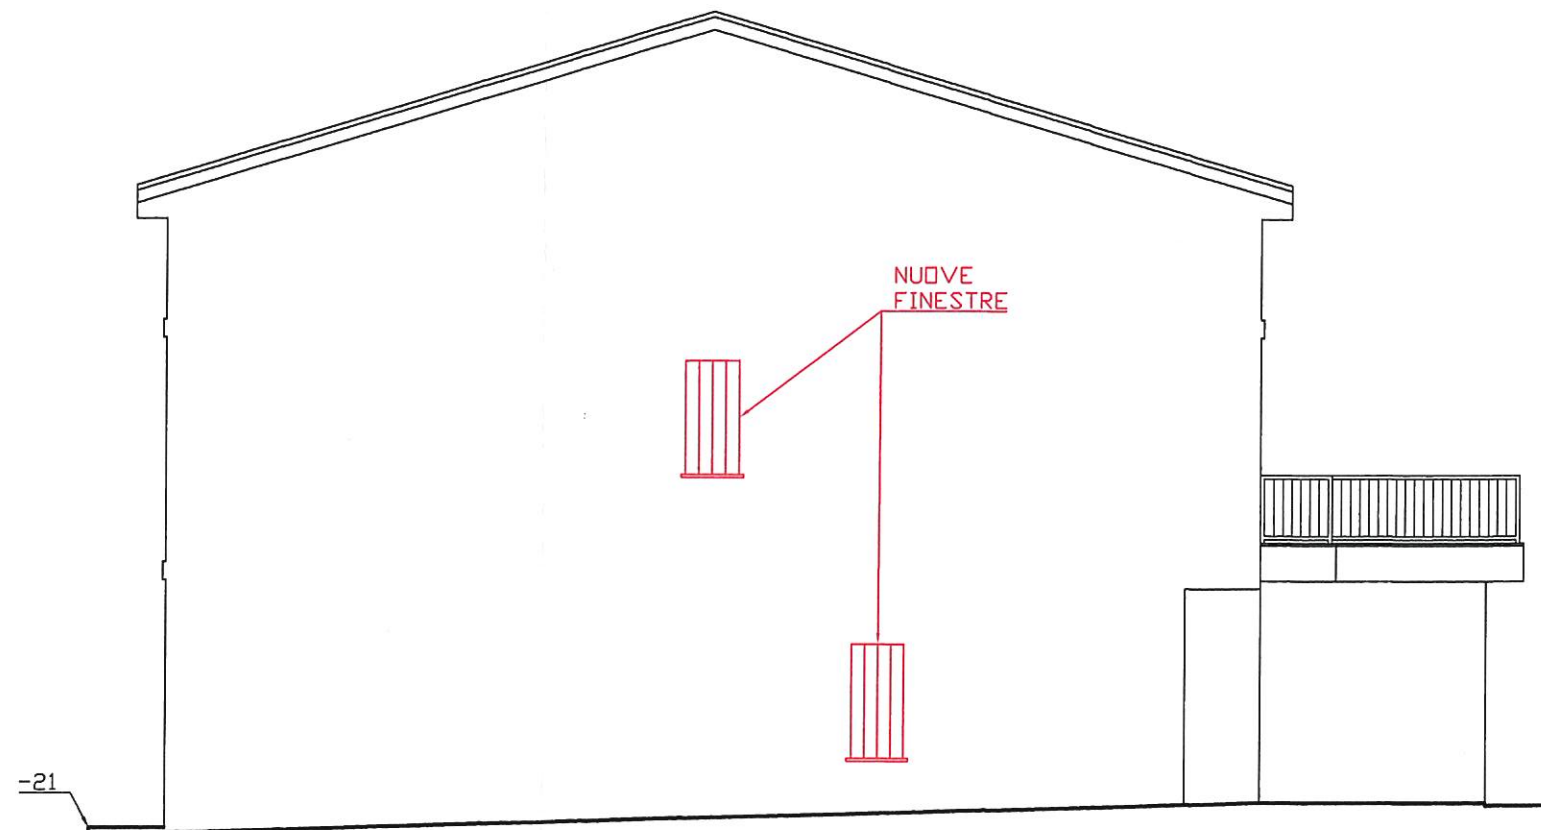

SEZIONE A-A

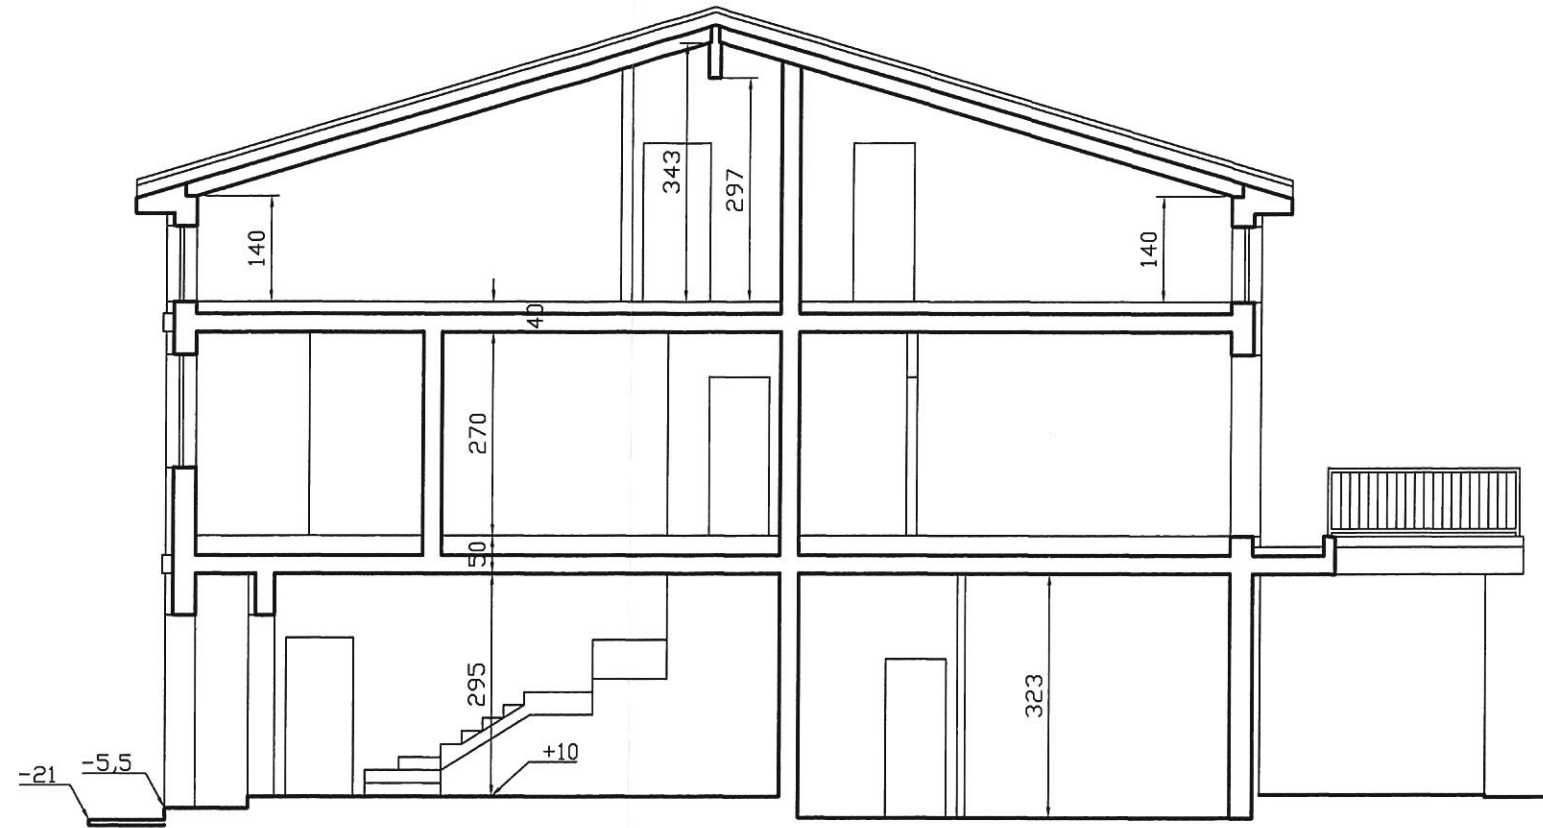

SEZIONE B-B

