

**Agenzia delle Entrate  
CATASTO FABBRICATI  
Ufficio Provinciale di  
Salerno**

Dichiarazione protocollo n. SA0076670 del 04/06/2022

Comune di Pollica

Via Francesco Caracciolo

civ. SNC

Identificativi Catastali:

Sezione:

Foglio: 25

Particella: 354

Subalterno: 27

Compilata da:  
Pesacane Luigi

Iscritto all'albo:  
Geometri

Prov. Salerno

N. 2465



Planimetria

Scheda n. 1

Scala 1:100

PIANO TERRA

H = 3.35 MT.

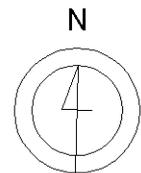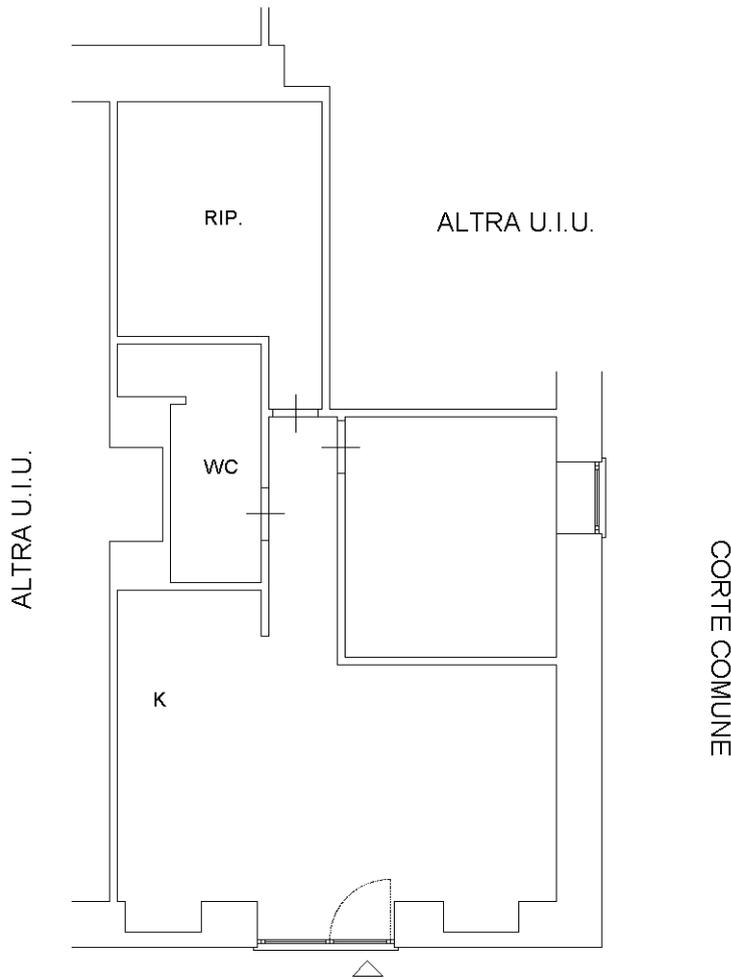

Ultima planimetria in atti