




1501486

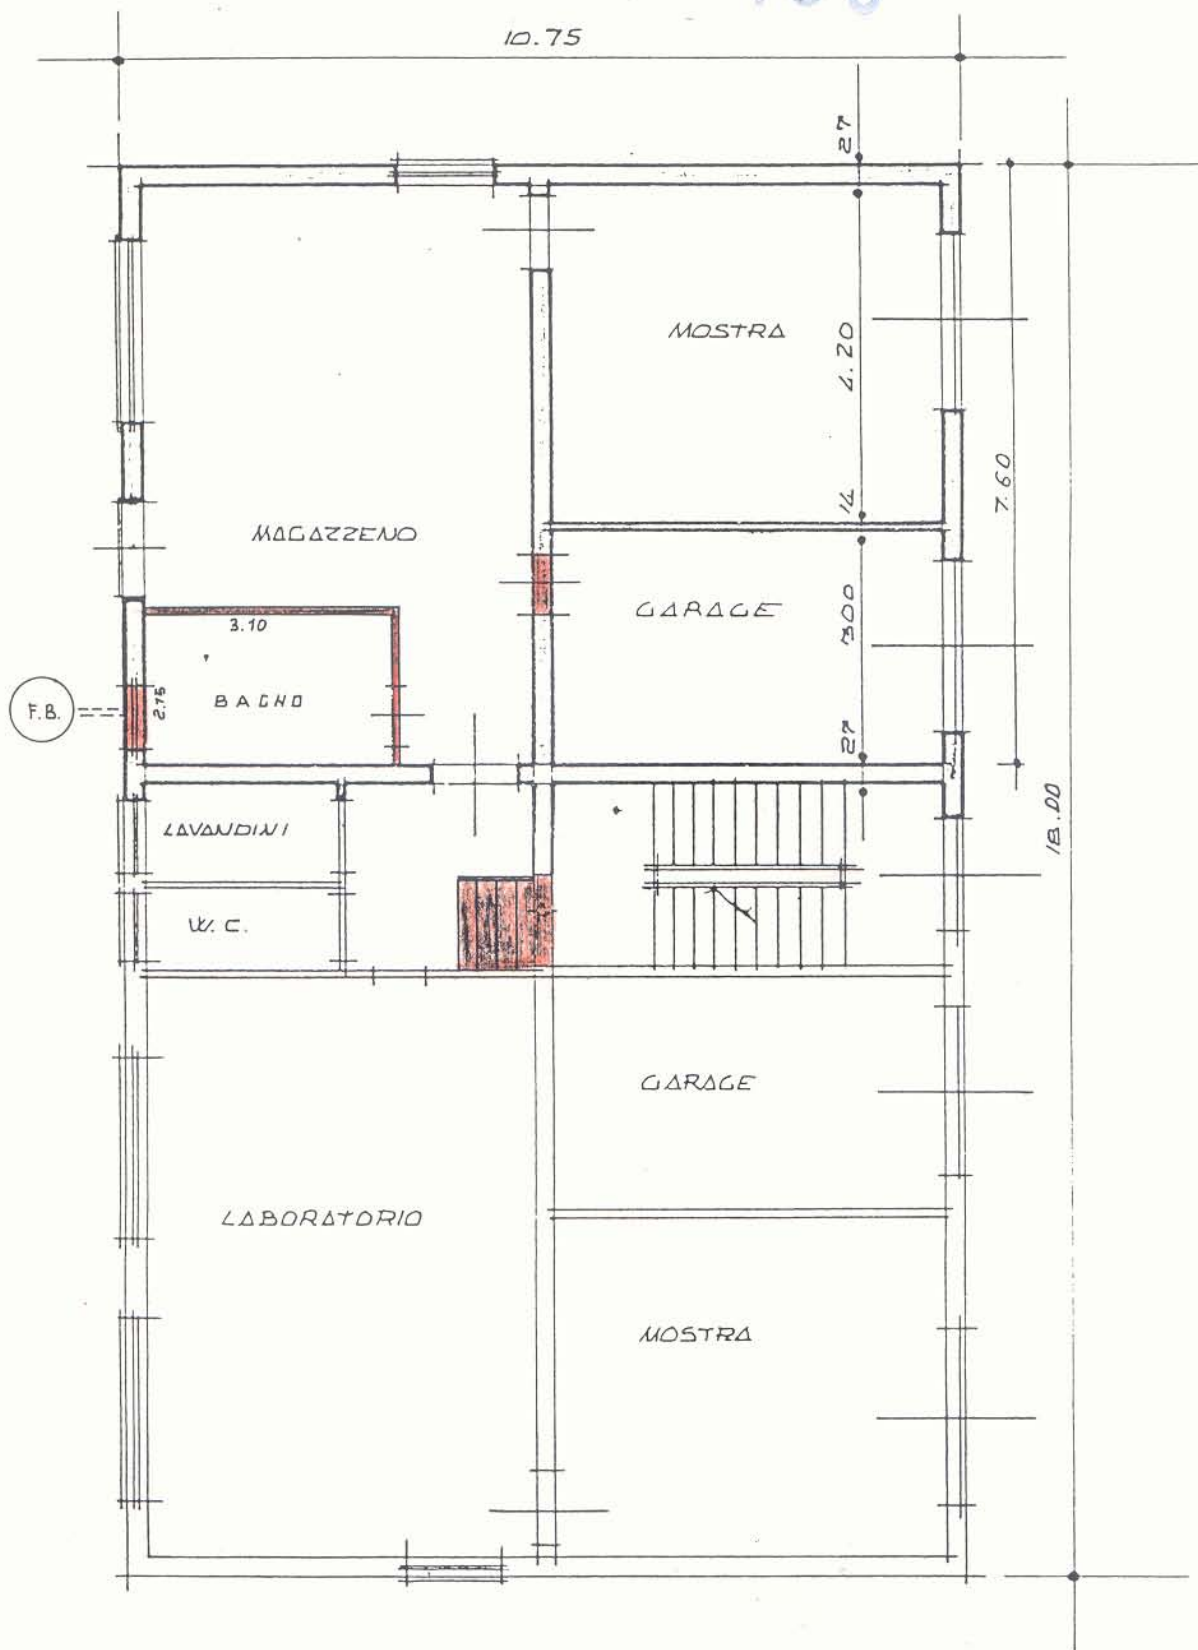


PIANTA PIANO TERRA ATTUALE

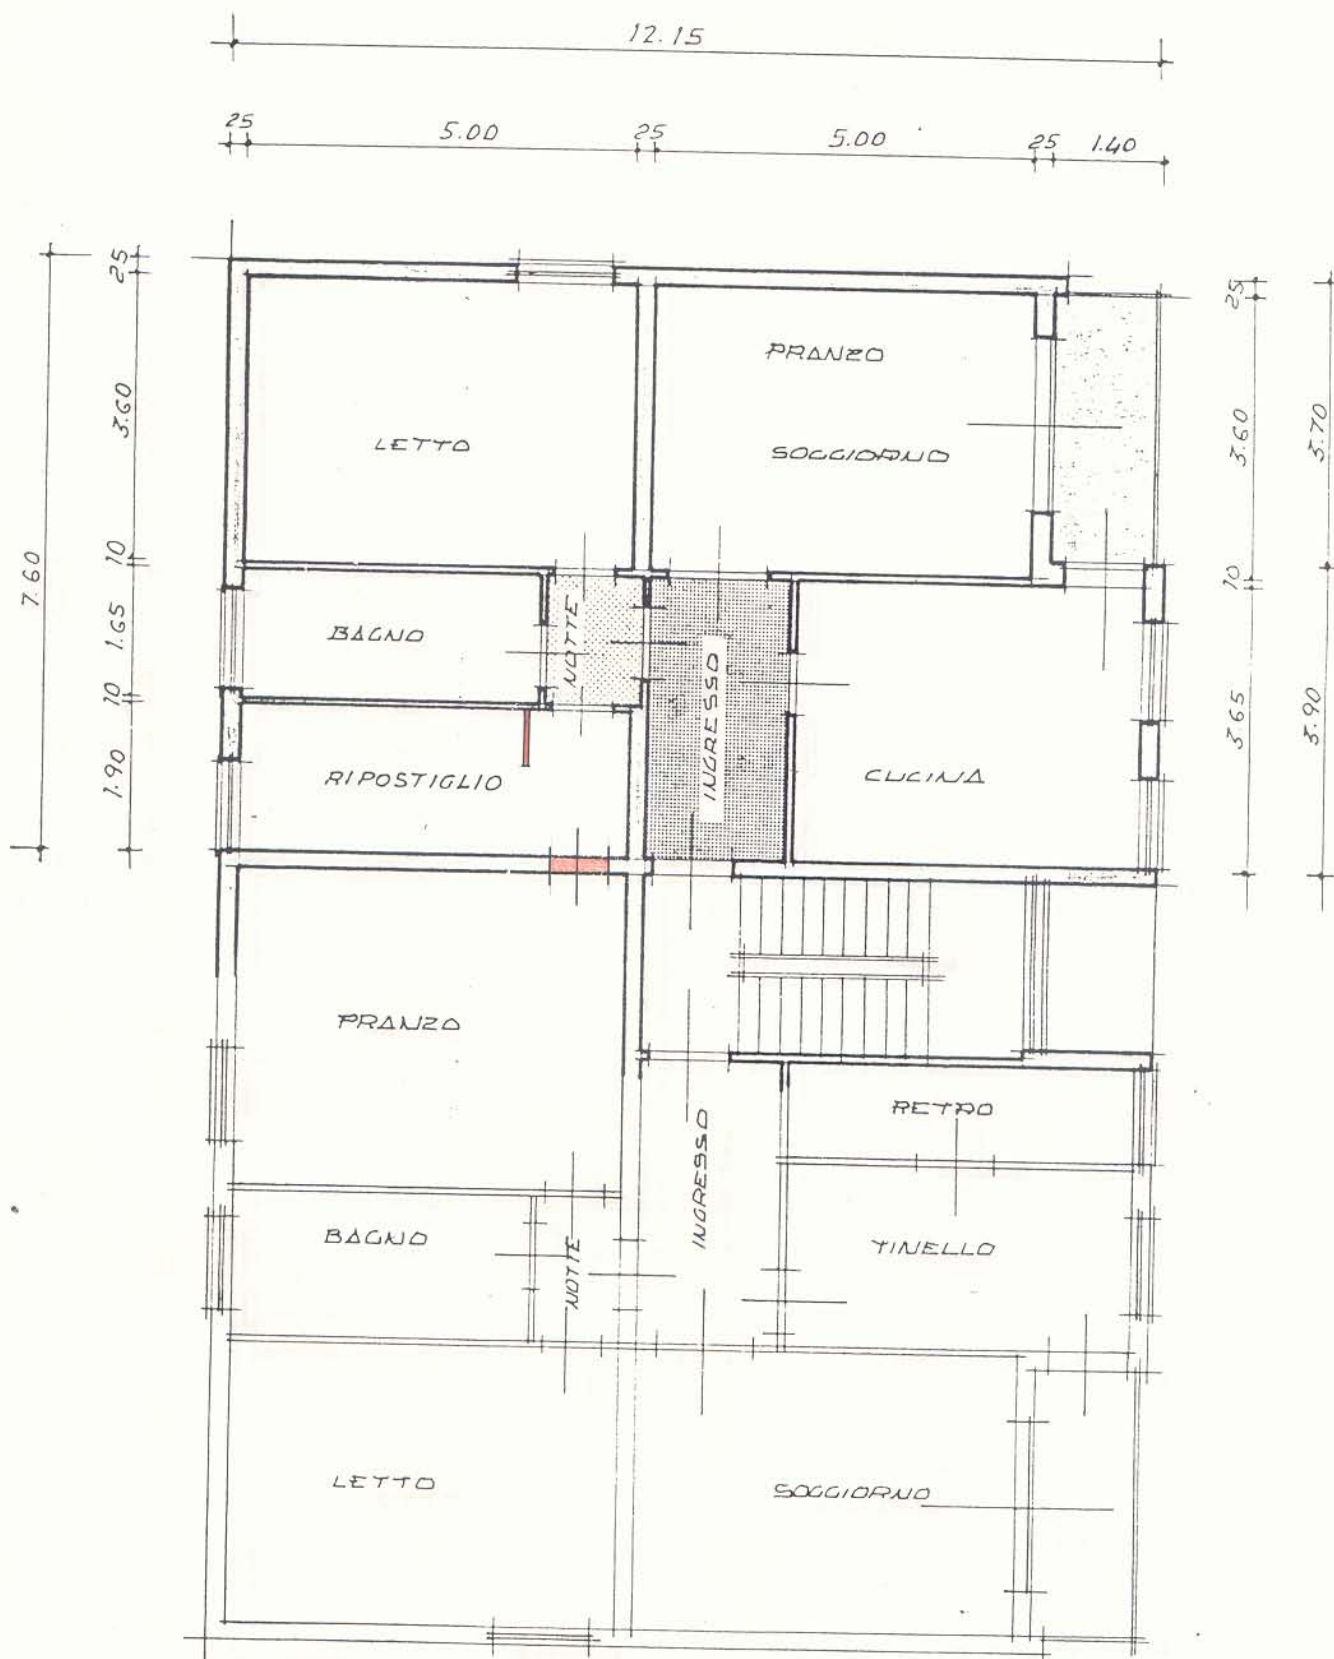

PIANTA PRIMO PIANO ATTUALE

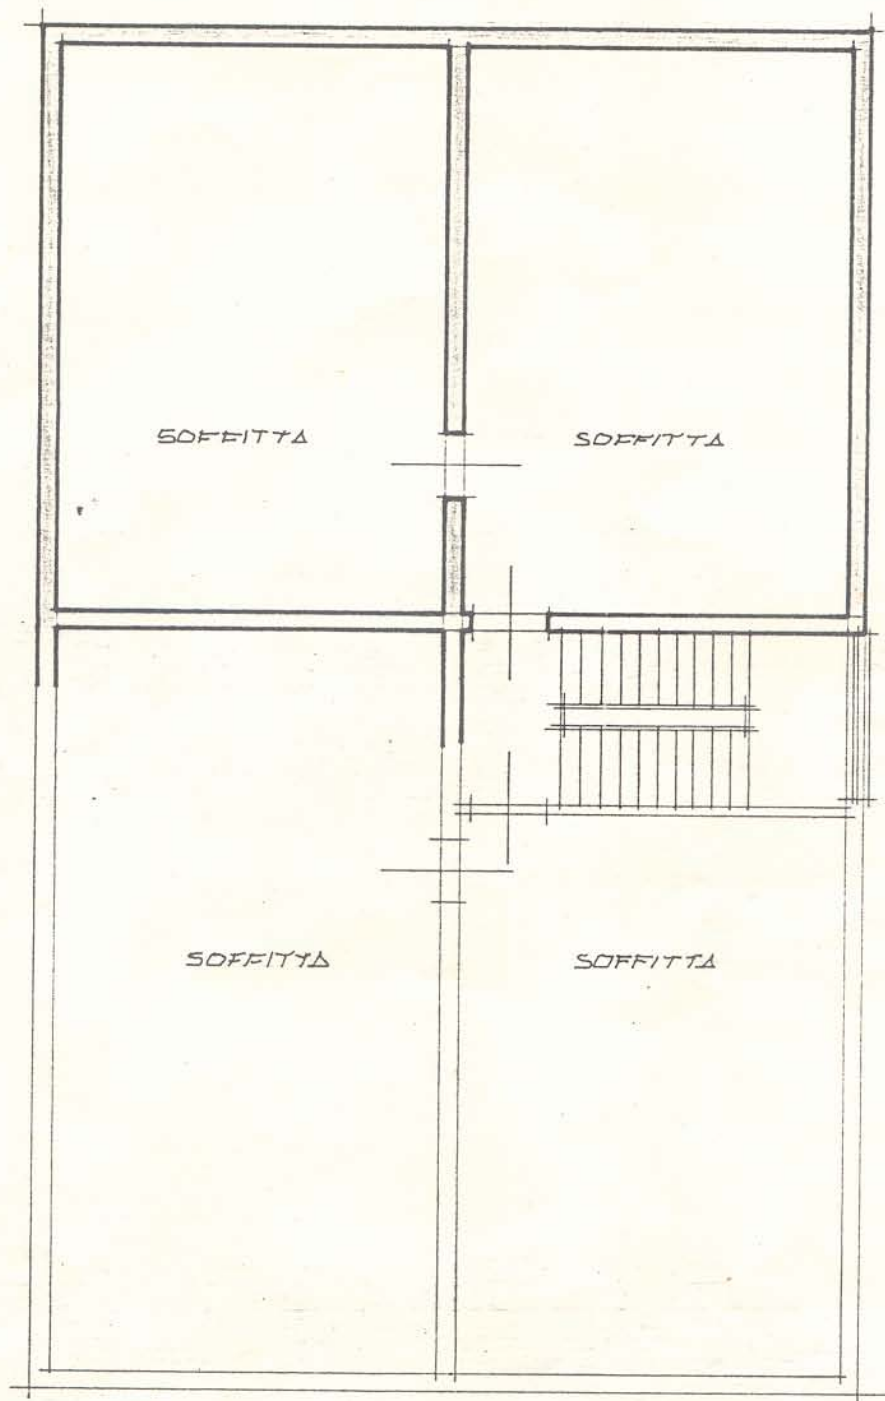

PIANTA SOTTOTETTO

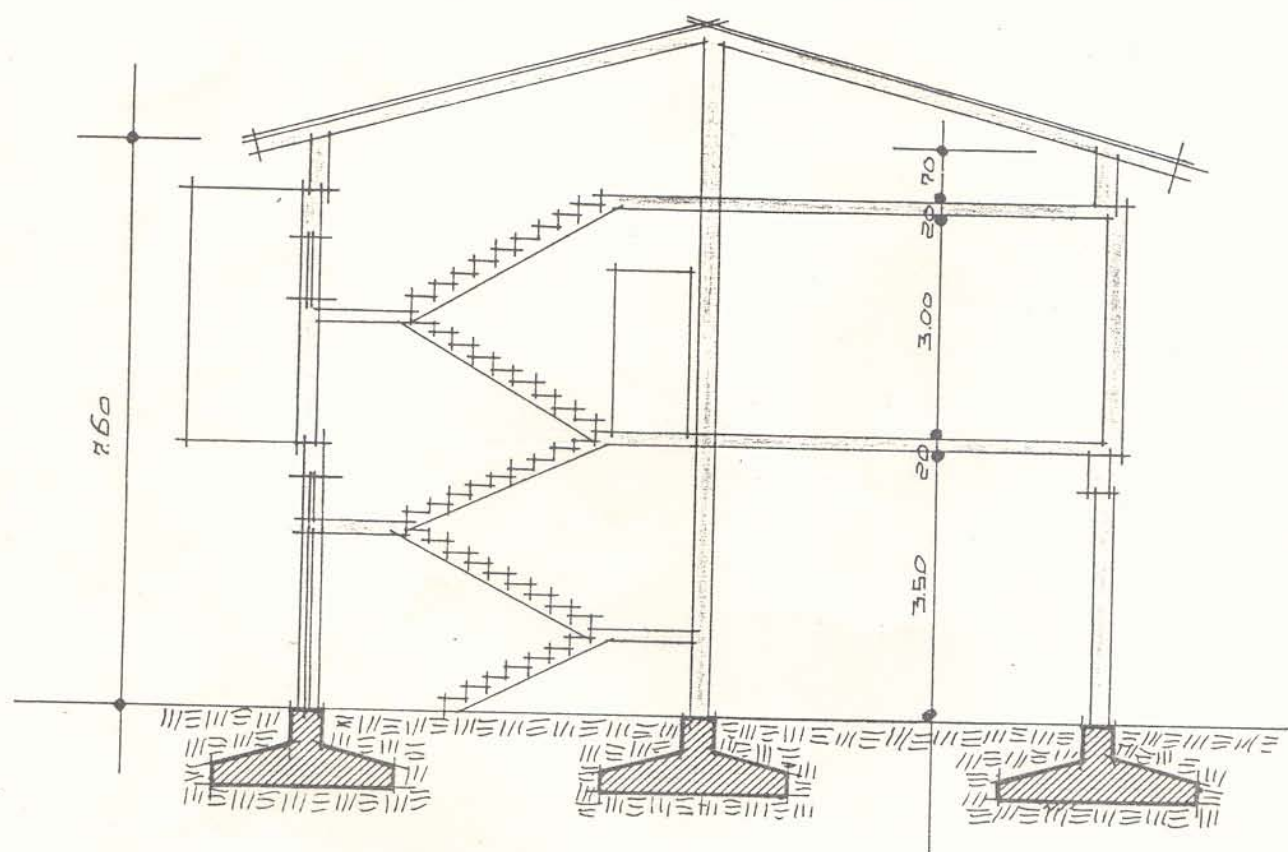

SEZIONE