

MODULARIO
F. - rig. rend. - 496



MINISTERO DELLE FINANZE

DIREZIONE GENERALE DEL CATASTO E DEI SERVIZI TECNICI ERARIALI


MOD. A (Nuovo Catasto Edilizio Urbano)

NUOVO CATASTO EDILIZIO URBANO

(R. DECRETO-LEGGE 13 APRILE 1939, N. 652)

Lire
300

Planimetria dell'immobile situato nel Comune di RIGNANO FLAMINIO Via loc. Vallerano
Ditta TIBERI Patrizia n. Roma 14-3-59/6 - TIBERI Stefania n. Roma 9-7-64/6 - SALVADORI Fernanda n. Livorno 14-8-37/6
Allegata alla dichiarazione presentata all'Ufficio Tecnico Erariale di Roma

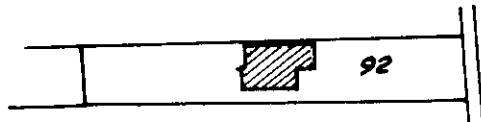


distacco verso strada interpodere

distacco verso prop. Cecconi-Lancianesi

P. TERRENO

h=220

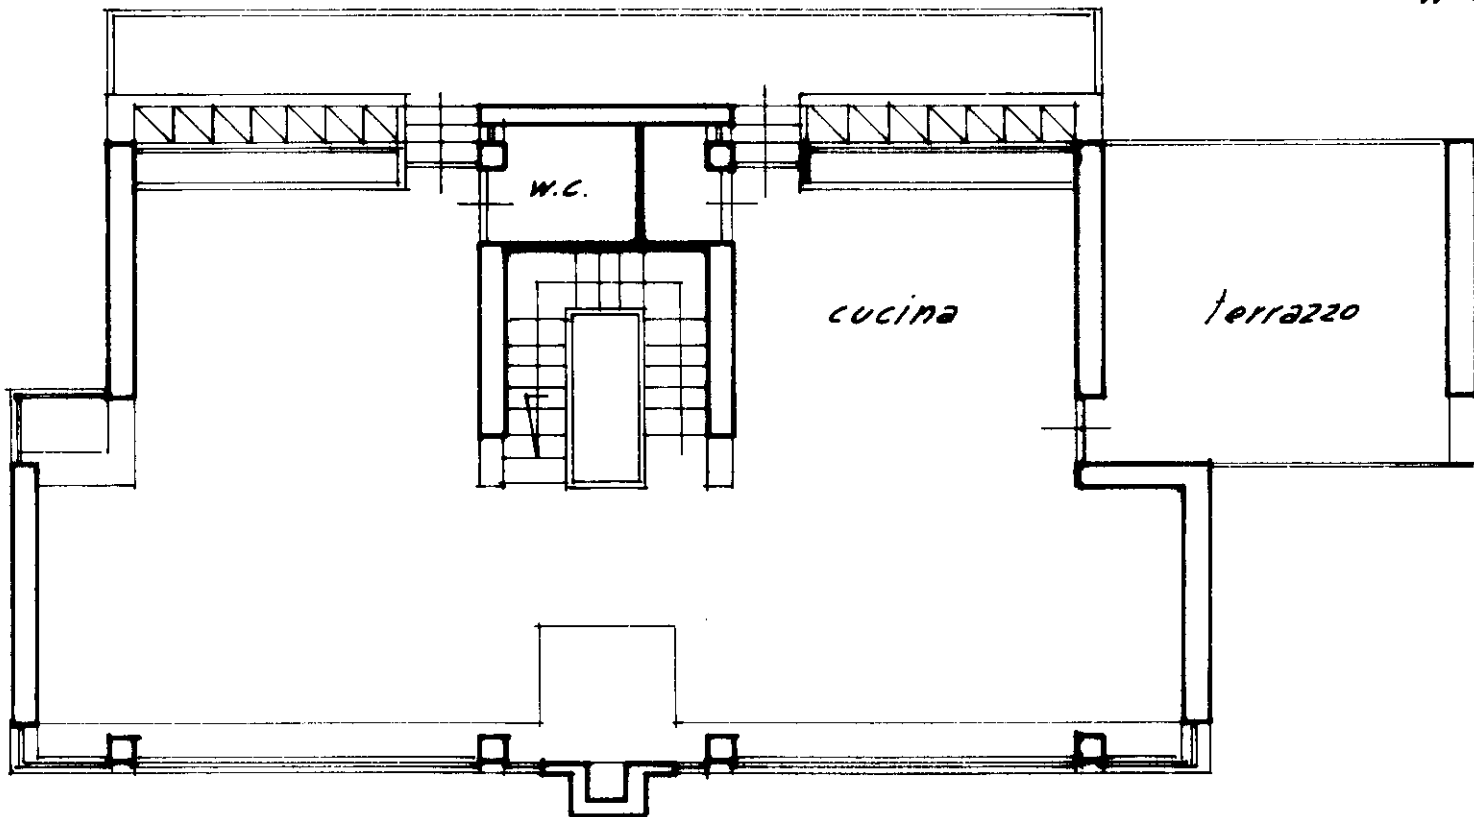

distacco verso strada interpodere

distacco verso prop. Salsano-Perroni

ORIENTAMENTO



SCALA DI 1:100

SPAZIO RISERVATO PER LE ANNOTAZIONI D'UFFICIO

DATA

PROT. N°

F. 2 n° 92

Compilata dal geom. Leonardo

Lorenzetti (Titolo, nome e cognome del tecnico)

Iscritto all'Albo Geometri

della Provincia RM

DATA 10-6-86

Firma: Lorenzetti Leonardo

IPZS - OFFICINA C.V. ROMA

