




PROVINCIA AUTONOMA DI TRENTO

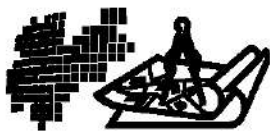


SERVIZIO CATASTO

UFFICIO DEL CATASTO DI: ROVERETO


COMUNE AMMINISTRATIVO DI: _____ NOMI _____
C.C. _____ NOMI _____ P.ed. 482 Sub. 21 p.m. 1÷8 P.T. 307

PROT. _____ (riservato all'Ufficio) N. d'ord. 1 di N. fogli 1

ESTRATTO MAPPA 1:1000

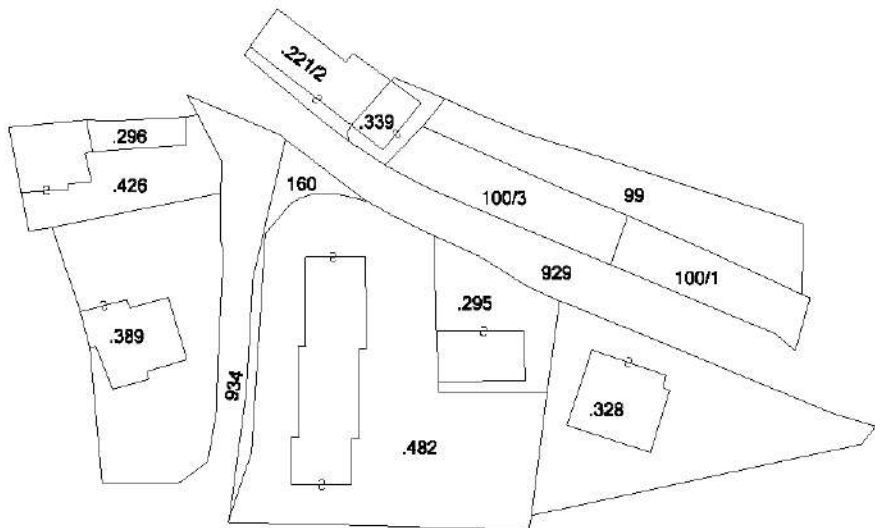

PIANO TERRA

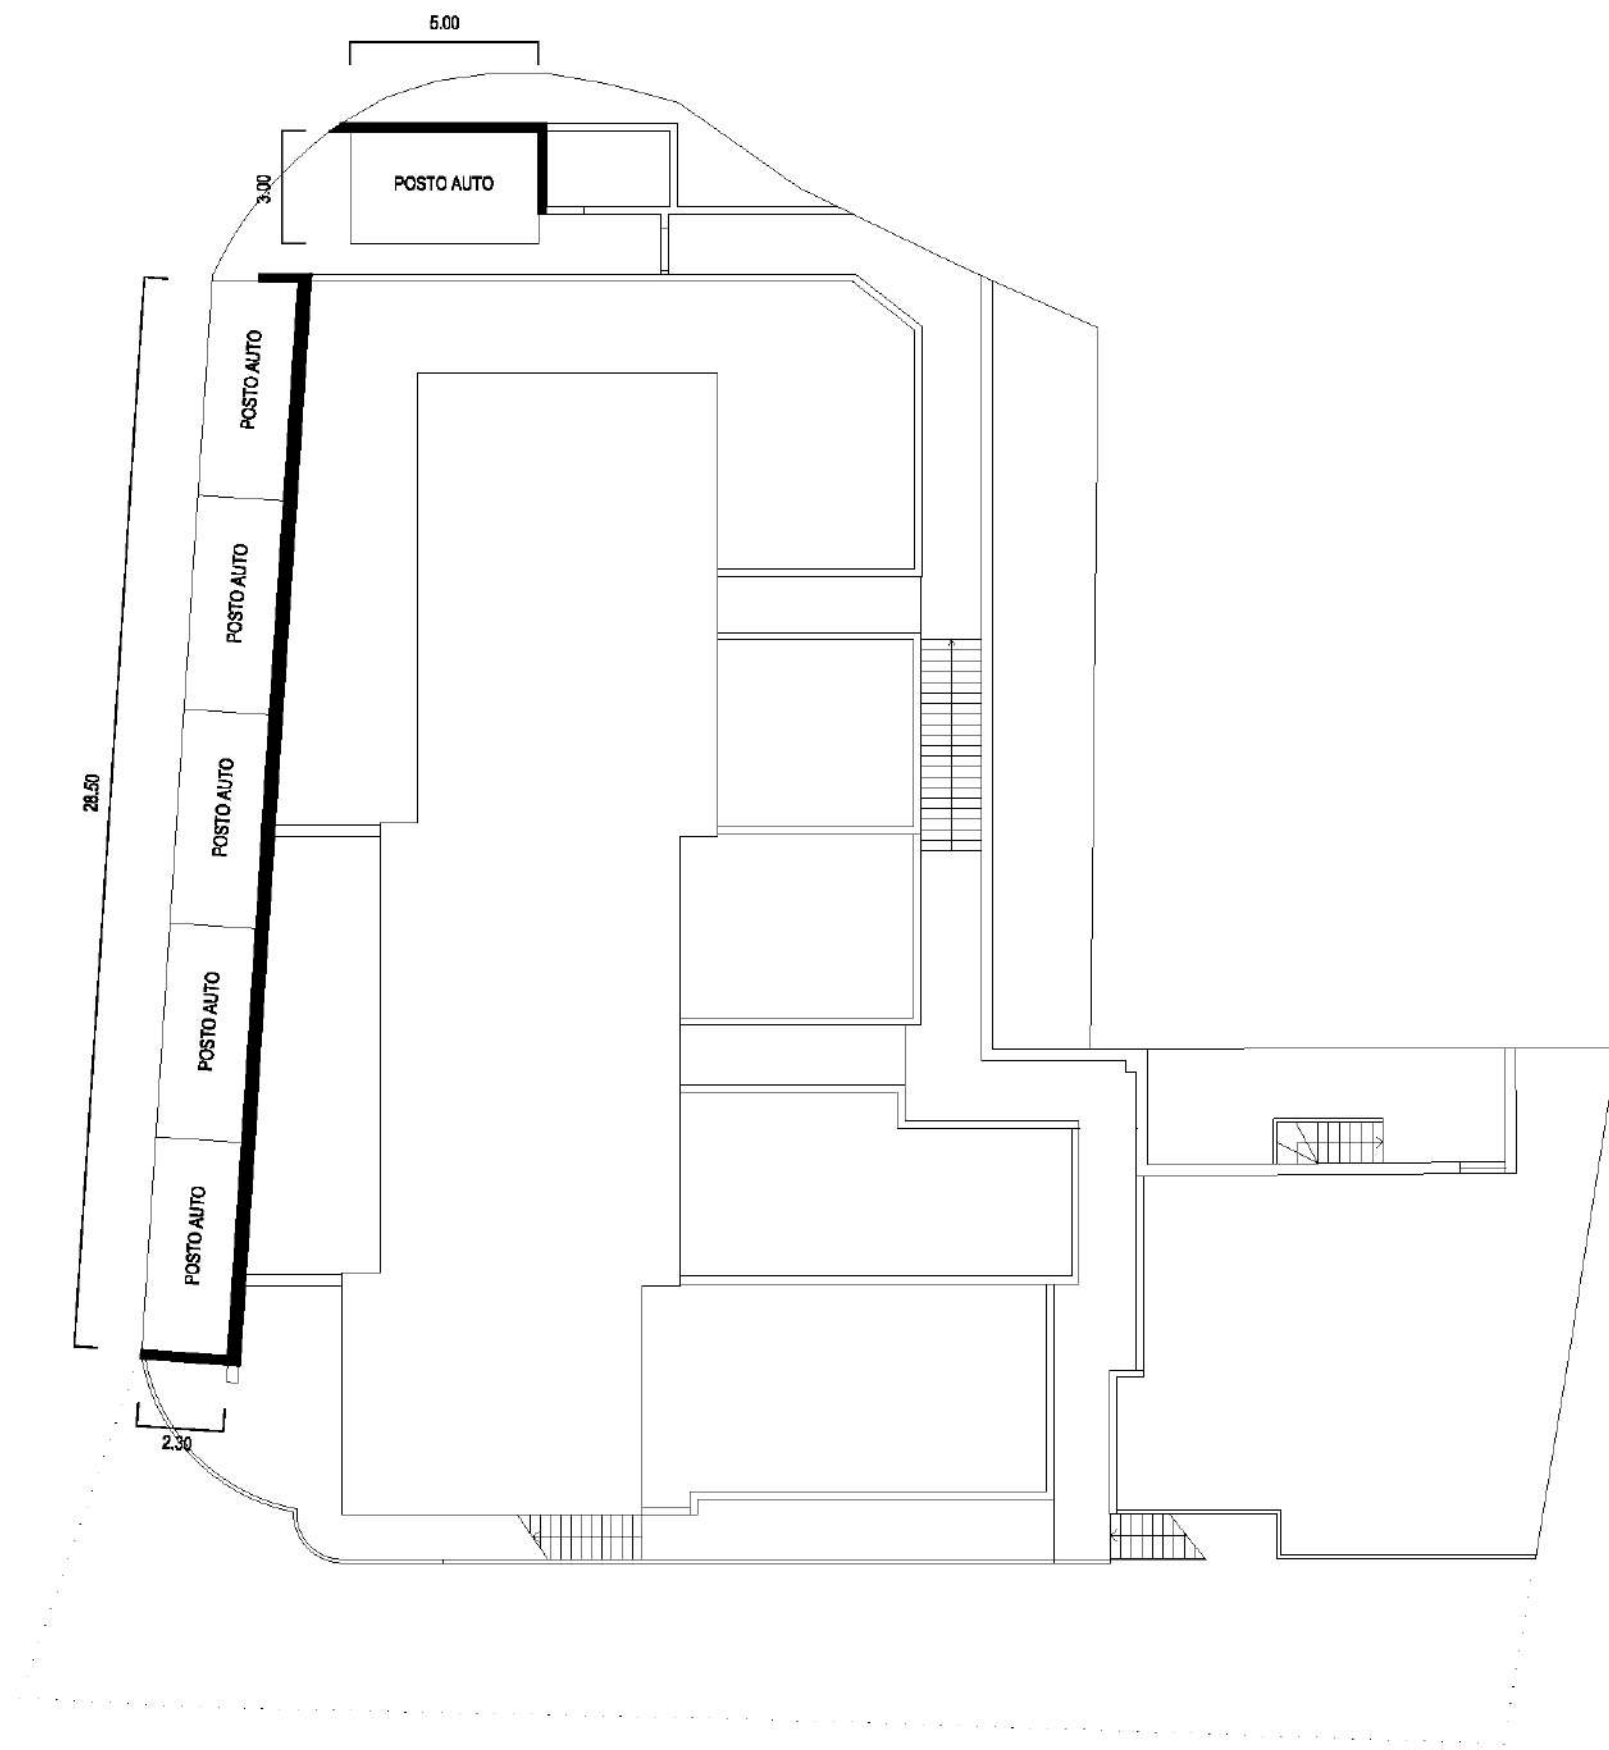

Compilato da PEDROTTI CRISTIAN
Iscritto all' GEOMETRI
della Prov. di TRENTO N. 1673
Mod. Am (Fabbricati)

Rilievo in conformita' allo stato reale
Data 08.04.2011
Timbro e firma (*) _____
(*non dovuta per invio telematico)


orientamento

SCALA 1:200
Indicare le principali misure esterne

Ufficio del Catasto di Rovereto - Data rilascio: 04-12-2024 - Operatore: ZNCPRZ_Y - Totale schede: 1
C.C.: 255 - P. ed.: 482 - Sub.: 21 - PM: 1÷8
Prot. 1377.001.2011 - Data pres.: 11-04-2011 - Formato: A3 (297 x 420) - Fatt. scala: 1:1



PROVINCIA AUTONOMA DI TRENTO

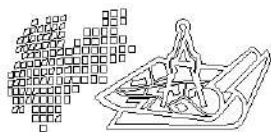


SERVIZIO CATASTO


Ufficio del catasto di ROVERETO
Identificativi dell'Unità Immobiliare:

Comune amministrativo di F929 - NOME

PIANO PRIMO
H = 2.60 m

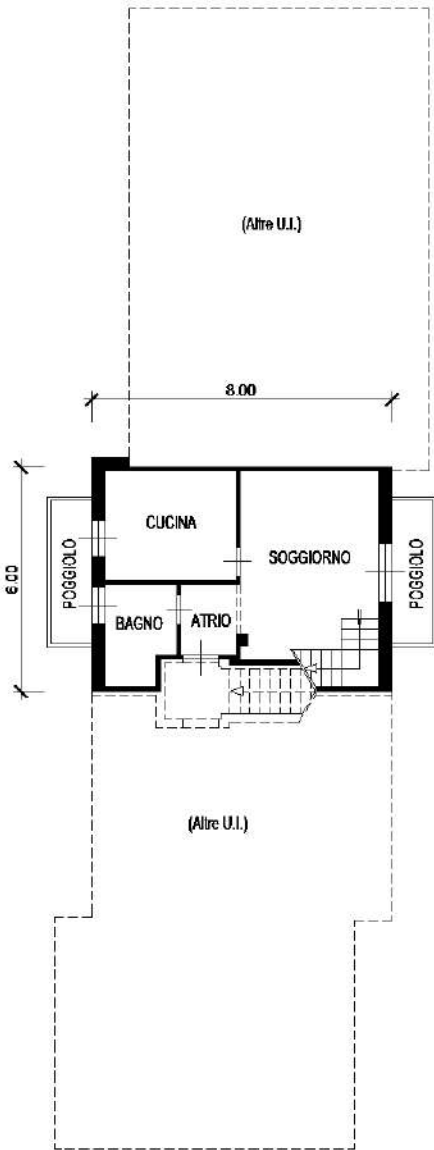


PIANO SECONDO
(Sottotetto)
Hmin = 1.75 m
Hmax = 3.00 m

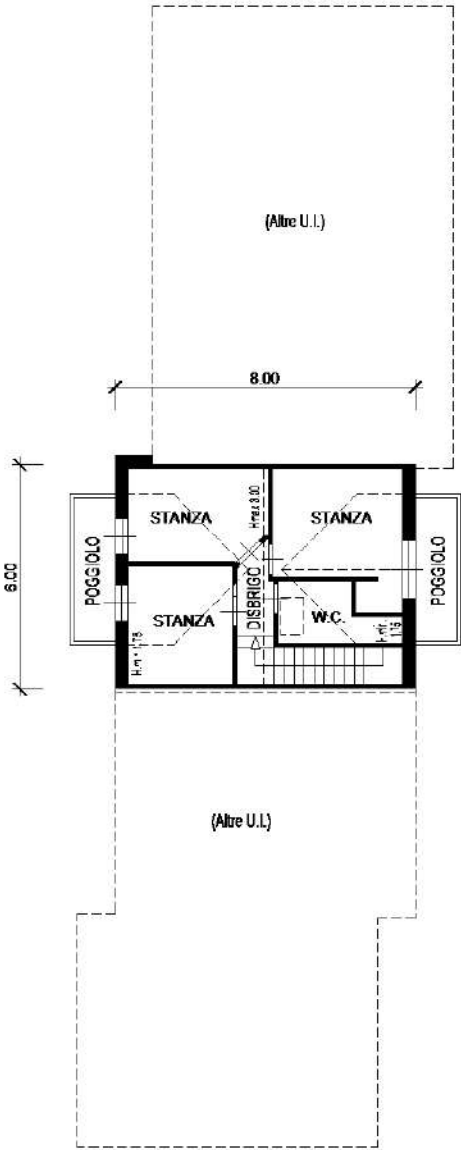

Compilato da GEOM. Ferretti Enzo
iscritto all'albo GEOMETRI
della Prov. di TN - TRENTO N. 1753
Mod. Am (Fabbricati)

Rilievo in conformita' allo stato reale

Orientamento

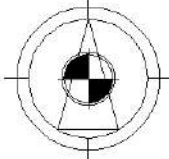


Scala 1 : 200

Indicare le principali misure esterne



PROVINCIA AUTONOMA DI TRENTO

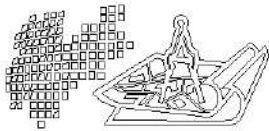


SERVIZIO CATASTO

Ufficio del catasto di ROVERETO
Identificativi dell'Unità Immobiliare:

Comune amministrativo di F929 - NOME

PRIMO PIANO SOTTOSTRADA
H = 2.60 m

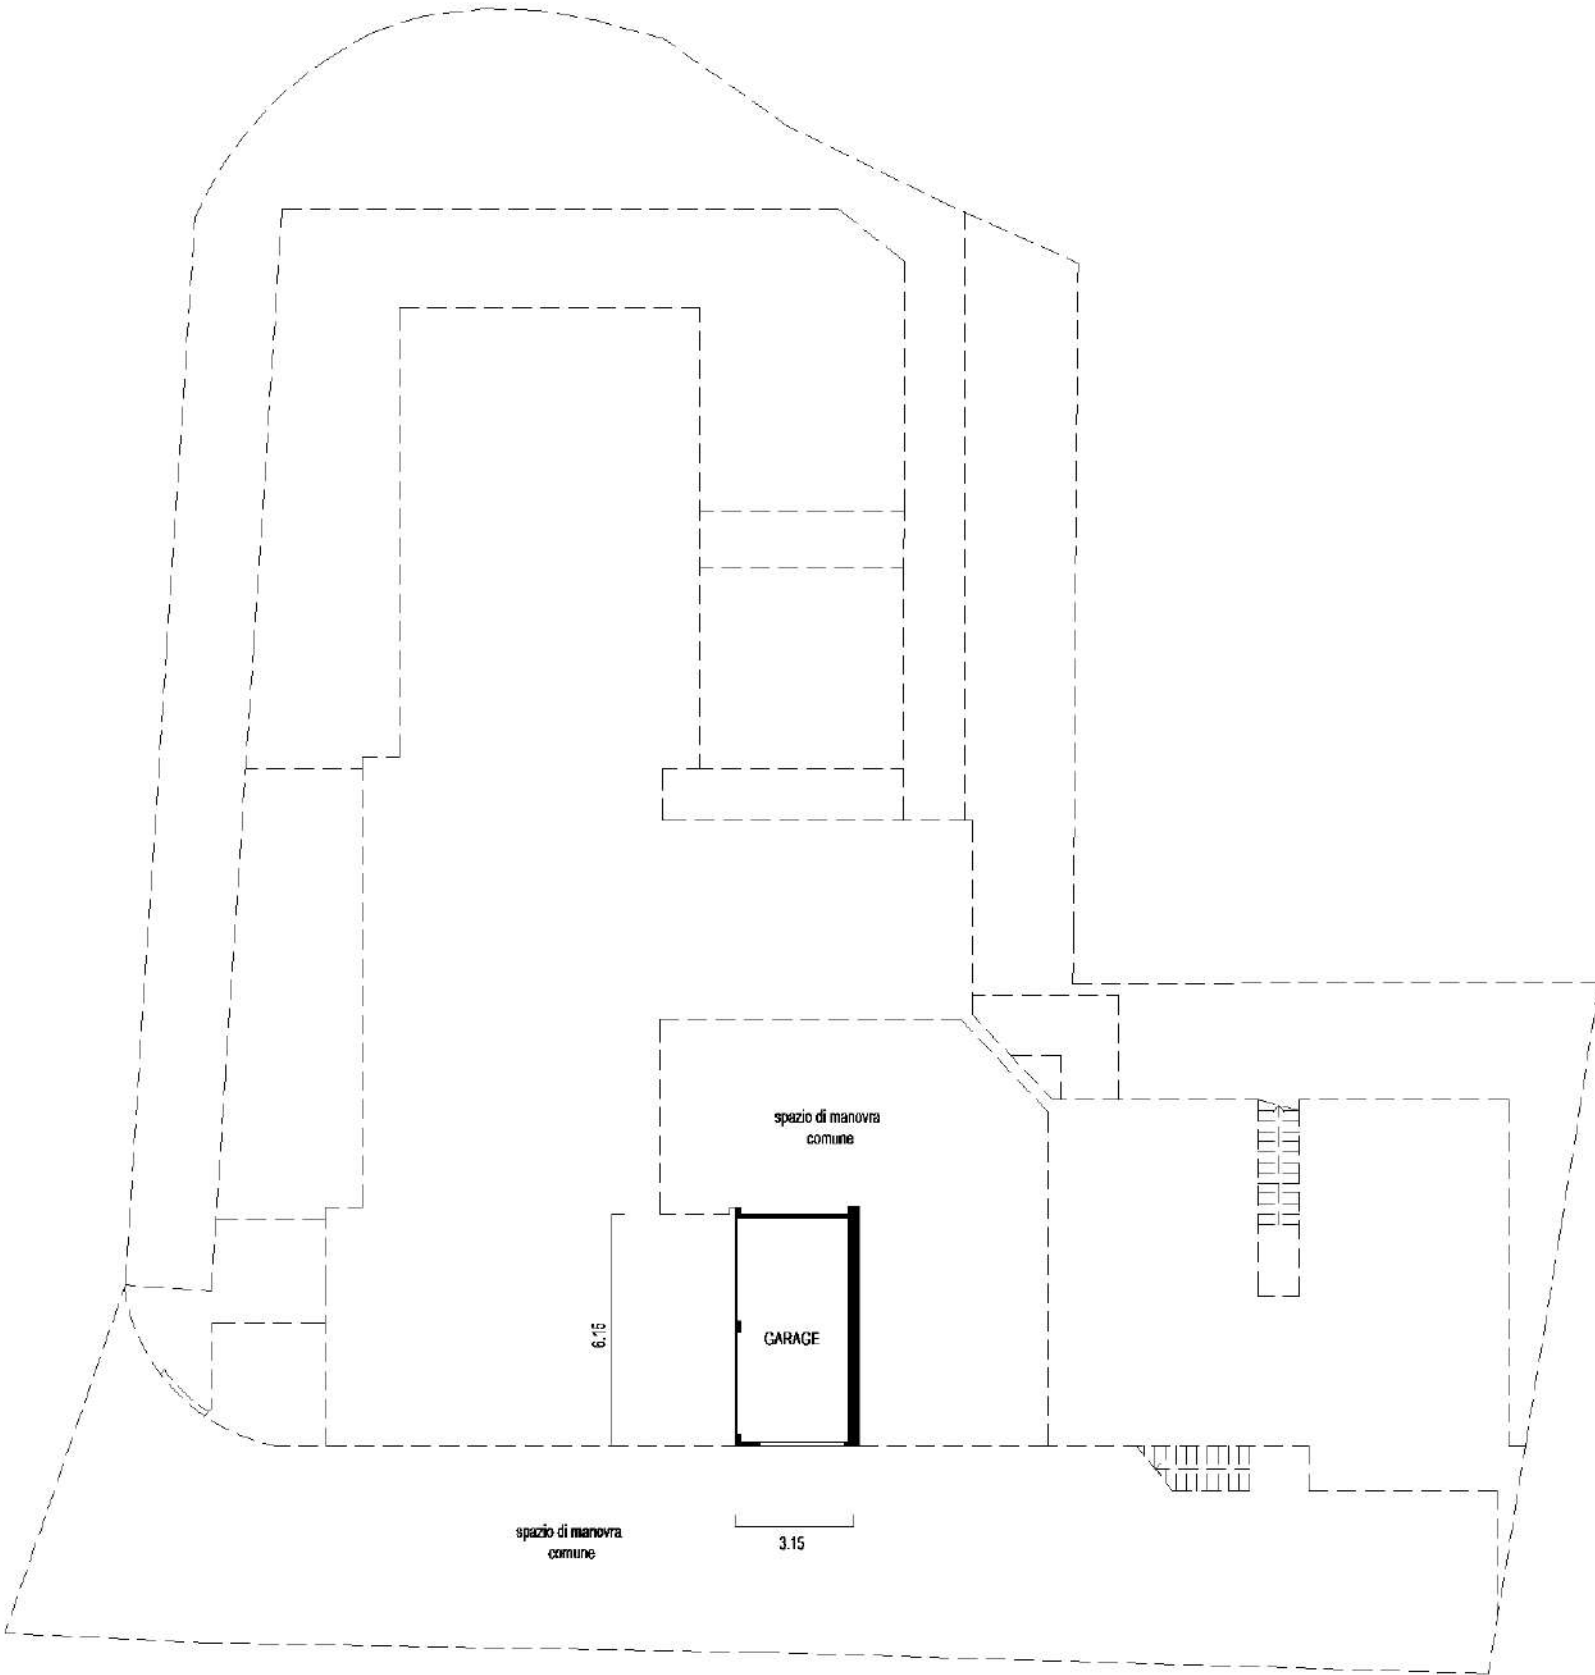


Compilato da GEOM. PEDROTTI CRISTIAN
iscritto all'albo GEOMETRI
della Prov. di TN - TRENTO
Mod. Am (Fabbricati)

N. 1673

Rilievo in conformita' allo stato reale

Orientamento

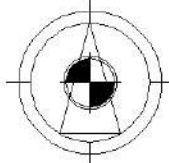

Scala 1 : 200

Indicare le principali misure esterne

Ufficio del Catasto di Rovereto - Data rilascio: 04-12-2024 - Operatore: ZNCPRZ_Y - Totale schede: 1
C.C.: 255 - P. ed.: 482 - Sub.: 5 - PM: 9
Prot. 16226/001-2021- Data pres.: 22-12-2021 - Formato: A3 (297 x 420) - Fatt. scala: 1:1