




PROSPETTO EST




PROSPETTO SUD




PROSPETTO OVEST

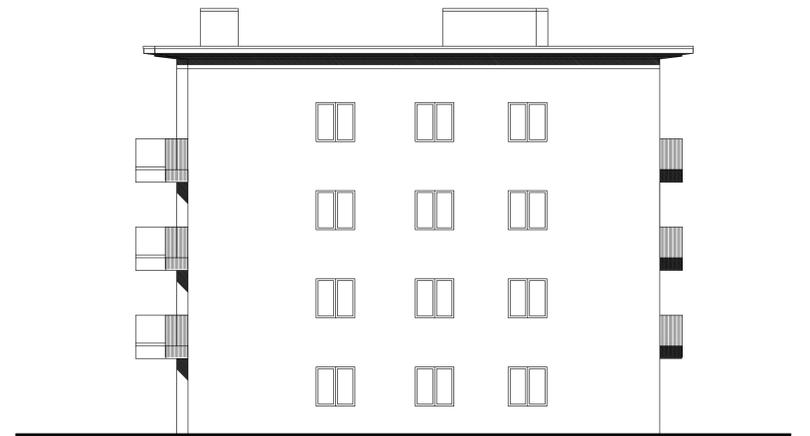

PROSPETTO NORD

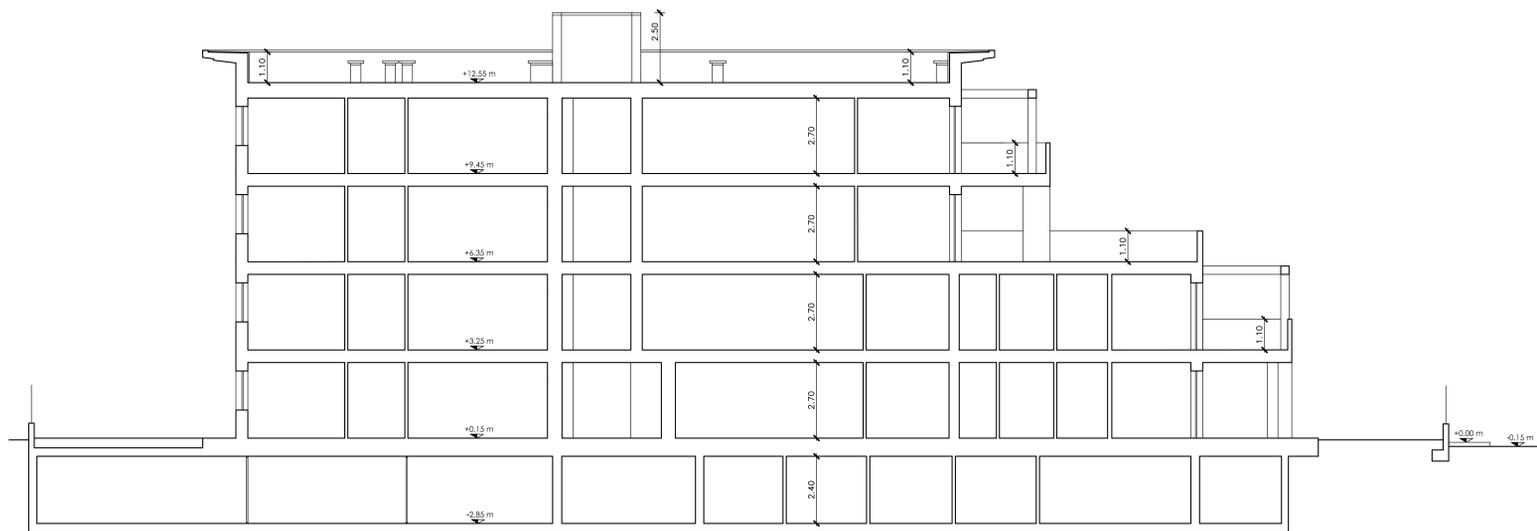

SEZIONE A-A

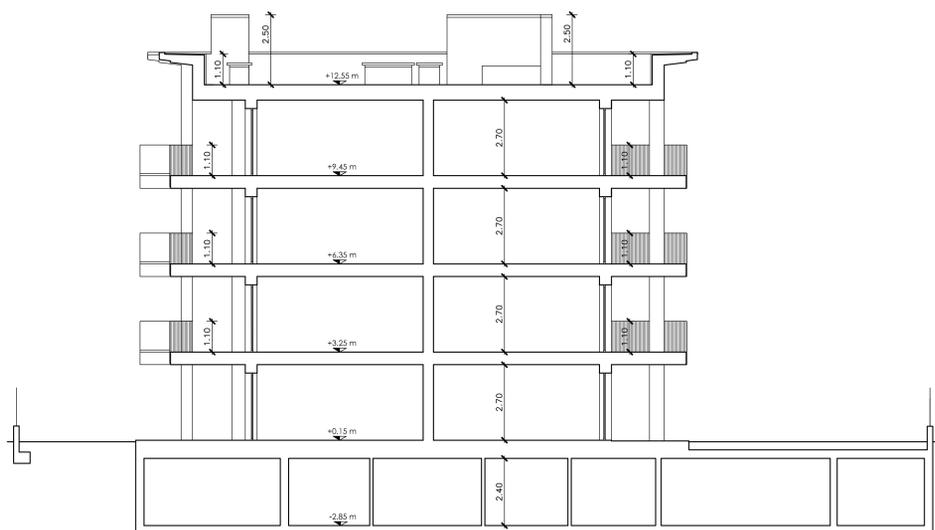

SEZIONE B-B

**PARTICOLARI COSTRUTTIVI DI FACCIATA**

- RIVESTIMENTO ESTERNO CON INTONACO AI SILICATI COLOR BIANCO E GRIGIO TORTORA
- PARAPETTI DI BALCONE IN VETRO E FERRO VERNICIATO COLOR GRIGIO
- SOGGIE E DAVANZALI IN SERIZZO
- SERRAMENTI IN PVC COLOR BIANCO
- AVVOLGIBILI IN ALLUMINIO COLOR GRIGIO
- CANALI, SCOSSALINE E PLUVIALI IN LAMIERA PREVERNICIATA COLOR GRIGIO

il committente		l'impresa esecutrice		il progettista		il direttore dei lavori	
aggiornamenti		committente		progettista		scala	
1 aprile 2024		AZIMUT Sviluppi Immobiliari s.r.l.		progetto		1:100	
2		Variante a P.d.C. 89/2022		Vedano al Lambro, via Europa		3	
3		Nuova Costruzione di edificio residenziale		oggetto		5	
DS		Prospetti e sezioni - stato di progetto		Danilo Stucchi Architetto		Via Besana, 20/a - 20873 Cavenago di Brianza (MB) Tel. 0239283771 - email: stucchi.danilo1966@gmail.com	