

Ufficio del Territorio
MASTO FABBRICATI
Ufficio Provinciale di
Roma

Dichiarazione protocollo n. del
Planimetria di u.i.u. in Comune di Roma
Via Francesco D'ovidio civ. 131/F

Identificativi Catastali:

Sezione:
Foglio: 274
Particella: 630
Subalterno: 1


Compilata da:
Cera Antonio
Iscritto all'albo:
Geometri

Prov. Roma

N. 9981

Scheda n. 1 Scala 1:100

Negozi
Piano Strada, civ. 131/f
h 3,00 mt

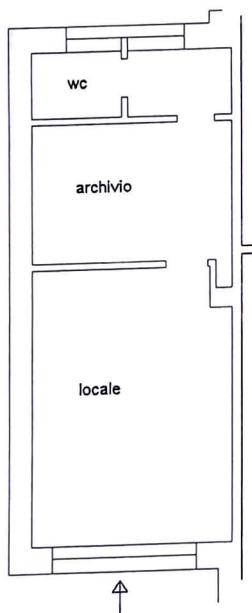

civ. 131/g

Via Francesco D'Ovidio

