

Dichiarazione protocollo n. del

Planimetria di u.i.u. in Comune di Anzio

Via Corradino Di Svevia

civ. 26B

Identificativi Catastali:

Sezione:

Foglio: 20

Particella: 346

Subalterno: 540

Compilata da:  
Corsi Stefano

Iscritto all'albo:  
Geometri

Prov. Roma

N. 9458

cheda n. 1


Scala 1:200

**APPARTAMENTO**



**PIANO TERRA**

H = ml 3.20

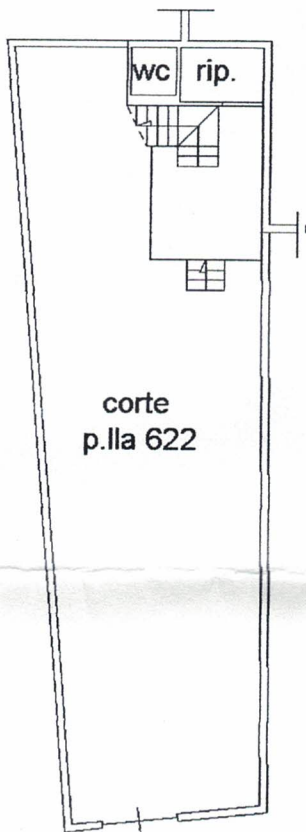

**PIANO PRIMO**

H = ml 2.90

