

Scale 1:200

UFFICIO TECNICO ERARIALE di FERRARA  
 COMUNE DI BERRA  
 PARTITA 1911


DENUNCIA TIPO MAPPALE

N. \_\_\_\_\_ del \_\_\_\_\_

Pt.	N.C.T.		M.C.E.U.	
	Mappe	Sub.	Pt.	Mappe
25	136	25	136	

ELENCO SUBALTERNI

- MAPPE 136  
 sub. 1 --- Garage  
 sub. 2 --- Abitazione pte piano con prosvizio pit. sulla corte.  
 sub. 3 --- Corte del 136 sub. 1-2-

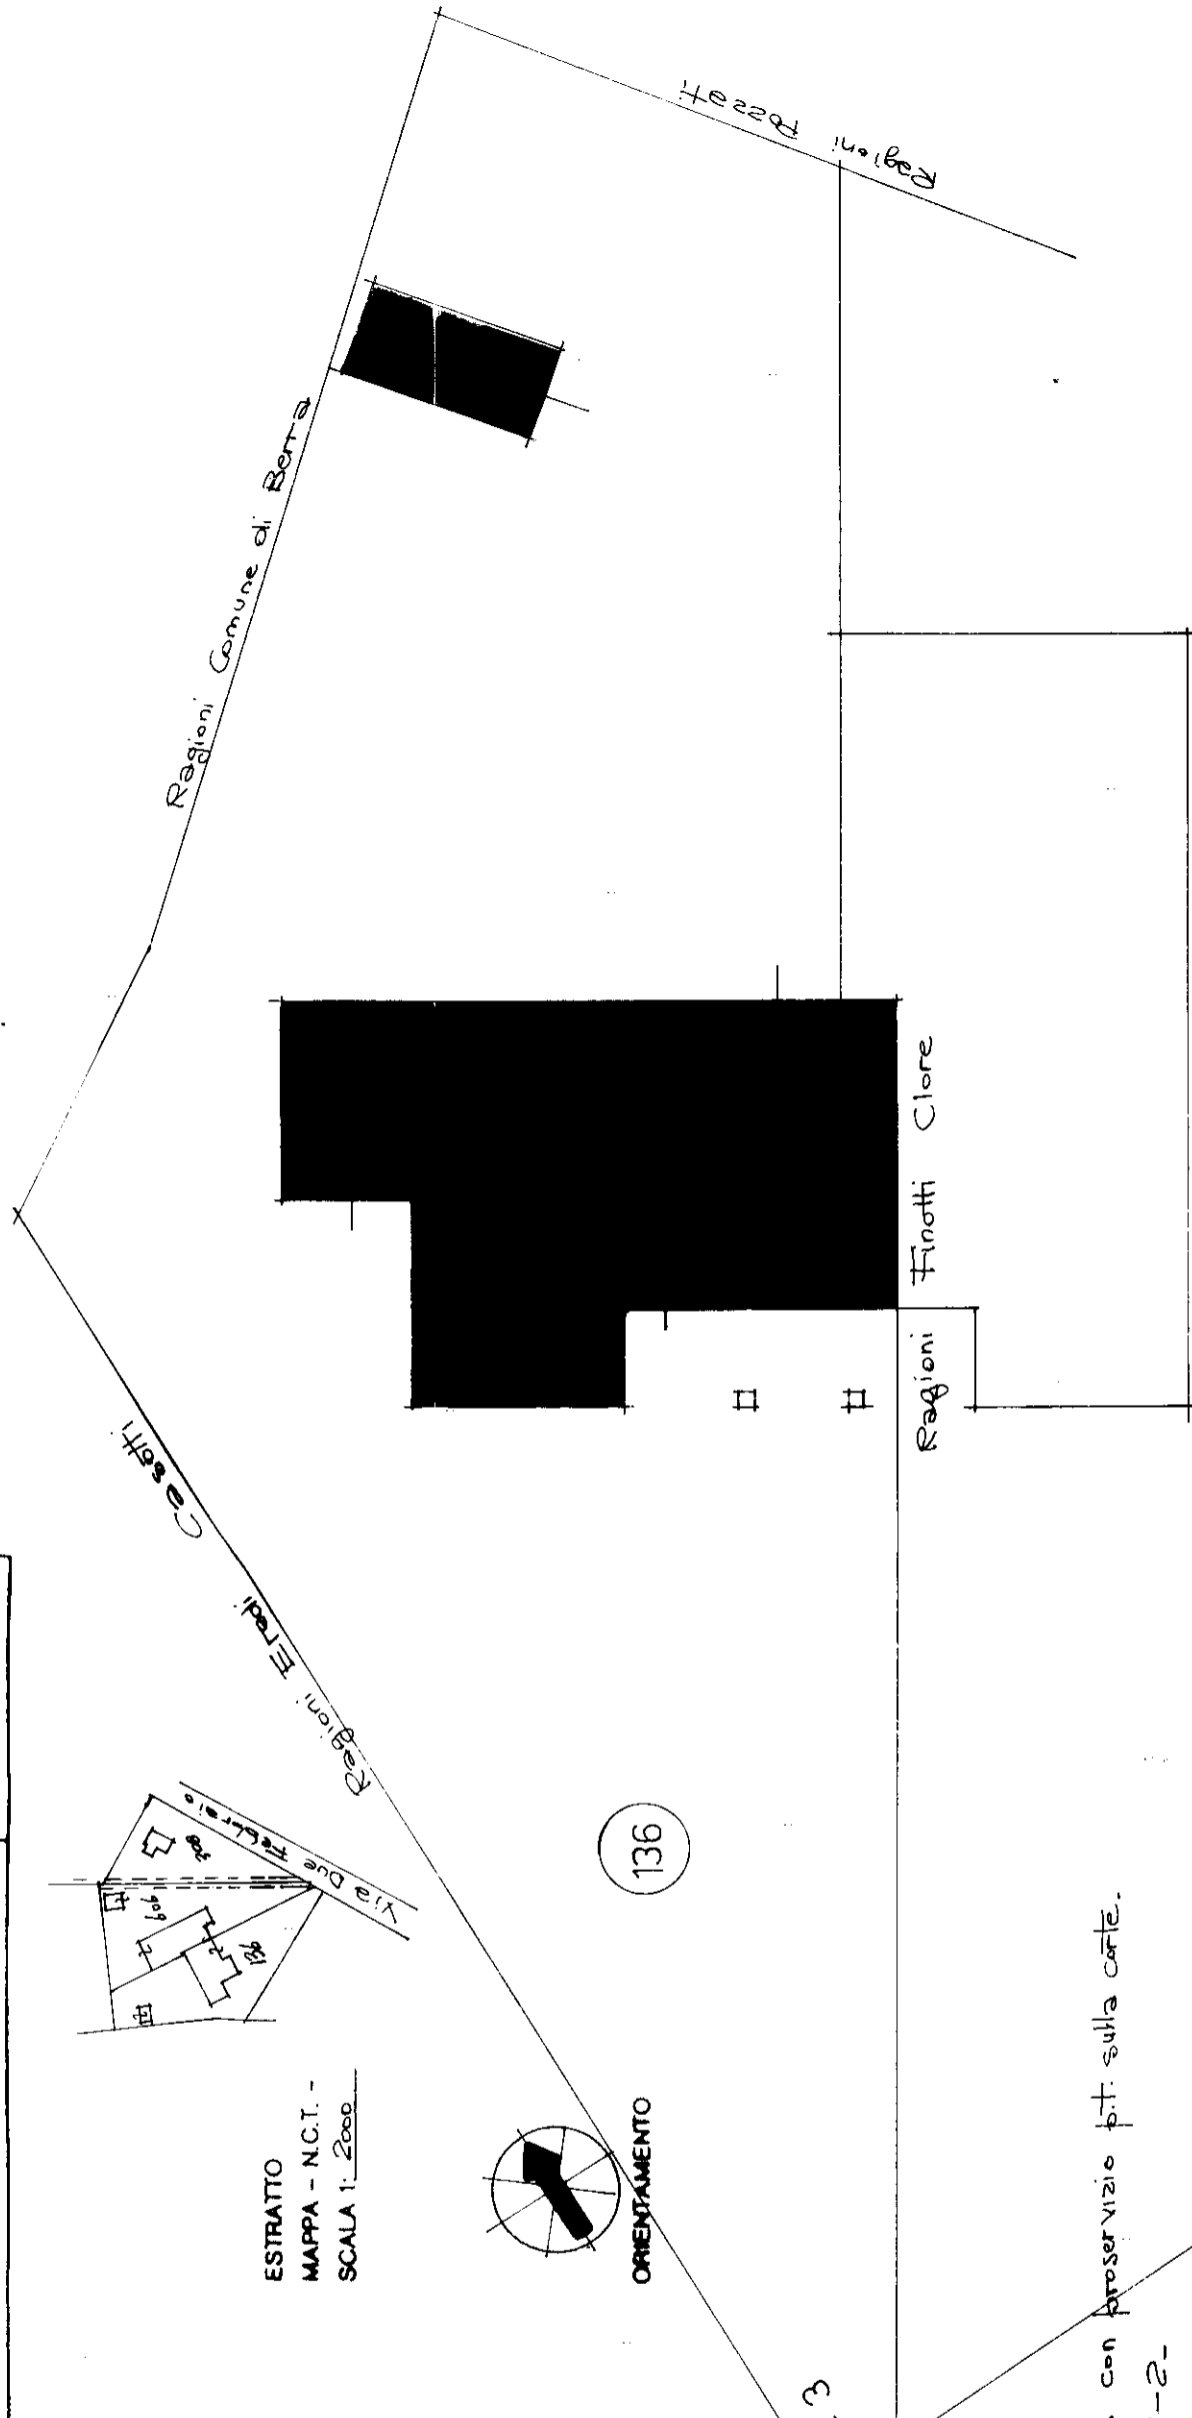

DATA \_\_\_\_\_  
 PROT. N. \_\_\_\_\_  
 Comune di RIVA DEL PO (M410A) - < Foglio 25 Particella 136 >  
 IL PROFESSIONISTA  
 MARCO MARCO