

**Agenzia delle Entrate**  
**CATASTO FABBRICATI**  
**Ufficio Provinciale di**  
**Roma**

Dichiarazione protocollo n. RM0578725 del 12/11/2019

Planimetria di u.i.u. in Comune di Tivoli

Via Elio Adriano

civ. 33

Identificativi Catastali:

Sezione:

Foglio: 72

Particella: 71

Subalterno: 9

Compilata da:  
Rondoni Nello

Iscritto all'albo:  
Ingegneri


Prov. Roma

N. 38355


Scheda n. 1

Scala 1:200

**Abitazione**  
**Piano Secondo**  
**Interno 9**  
**h = 3,00 m**

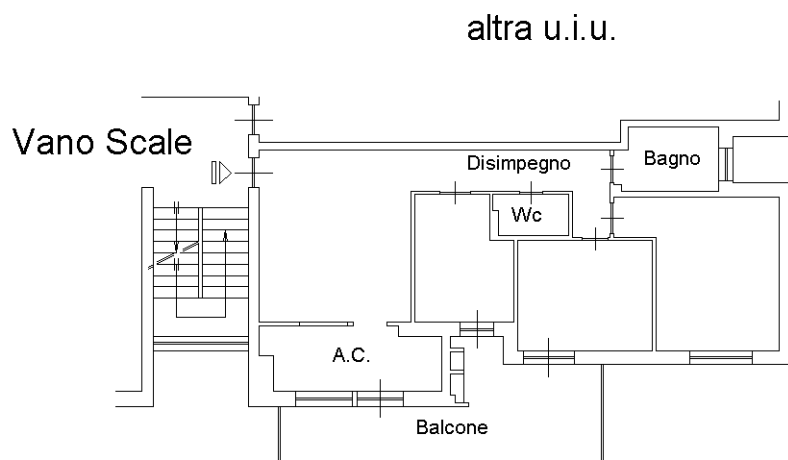

distacco su Via Elio Adriano

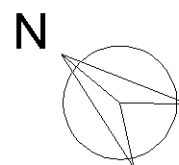

Ultima planimetria in atti

Data: 07/04/2020 - n. T115854 - Richiedente: RNDNLL75H17L182H

Totale schede: 1 - Formato di acquisizione: A4(210x297) - Formato stampa richiesto: A4(210x297)

Catasto dei Fabbricati - Situazione al 07/04/2020 - Comune di TIVOLI (L182) - < Foglio: 72 - Particella: 71 - Subalterno: 9 >  
VIA ELIO ADRIANO n. 33 piano: 2 interno: 9;