

Agenzia delle Entrate
CATASTO FABBRICATI
Ufficio Provinciale di
Alessandria

Dichiarazione protocollo n. AL0004976 del 19/01/2021

Comune di Strevi

Via Privata Girasole

civ. 12

Identificativi Catastali:

Sezione:

Foglio: 13

Particella: 88

Subalterno: 19

Compilata da:

Protopapa Marco

Iscritto all'albo:

Geometri


Prov. Alessandria

N. 01651

Planimetria

Scheda n. 1

Scala 1:200

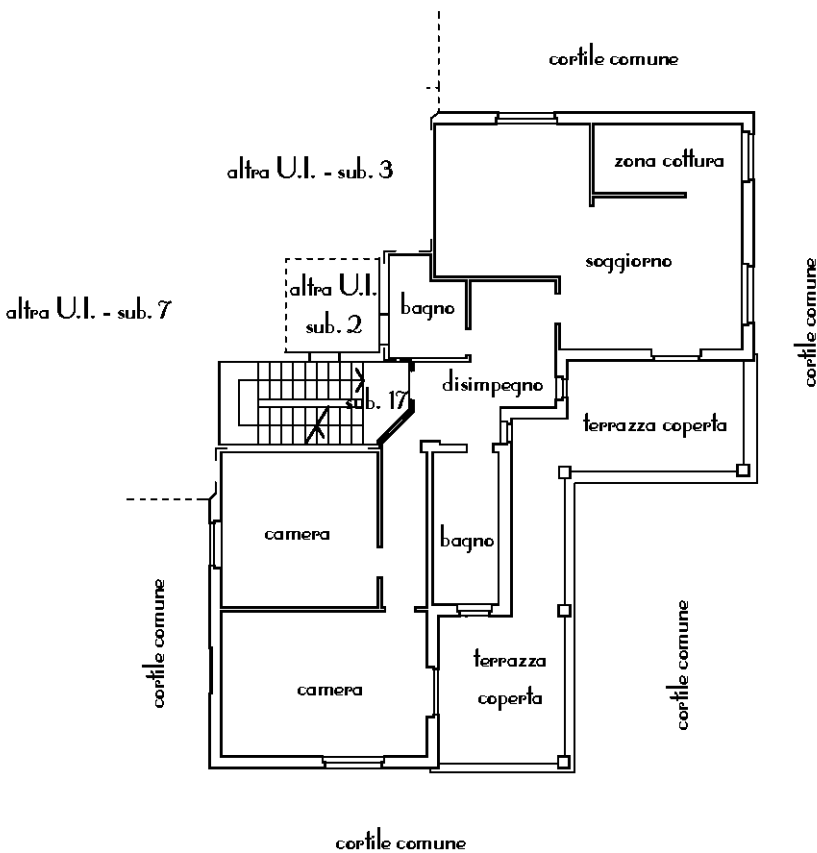

PIANO PRIMO

h 3,00



Ultima planimetria in atti